


Residentie Zuunkouter

F. Timmermansstraat 1600 Sint-Pieters-Leeuw

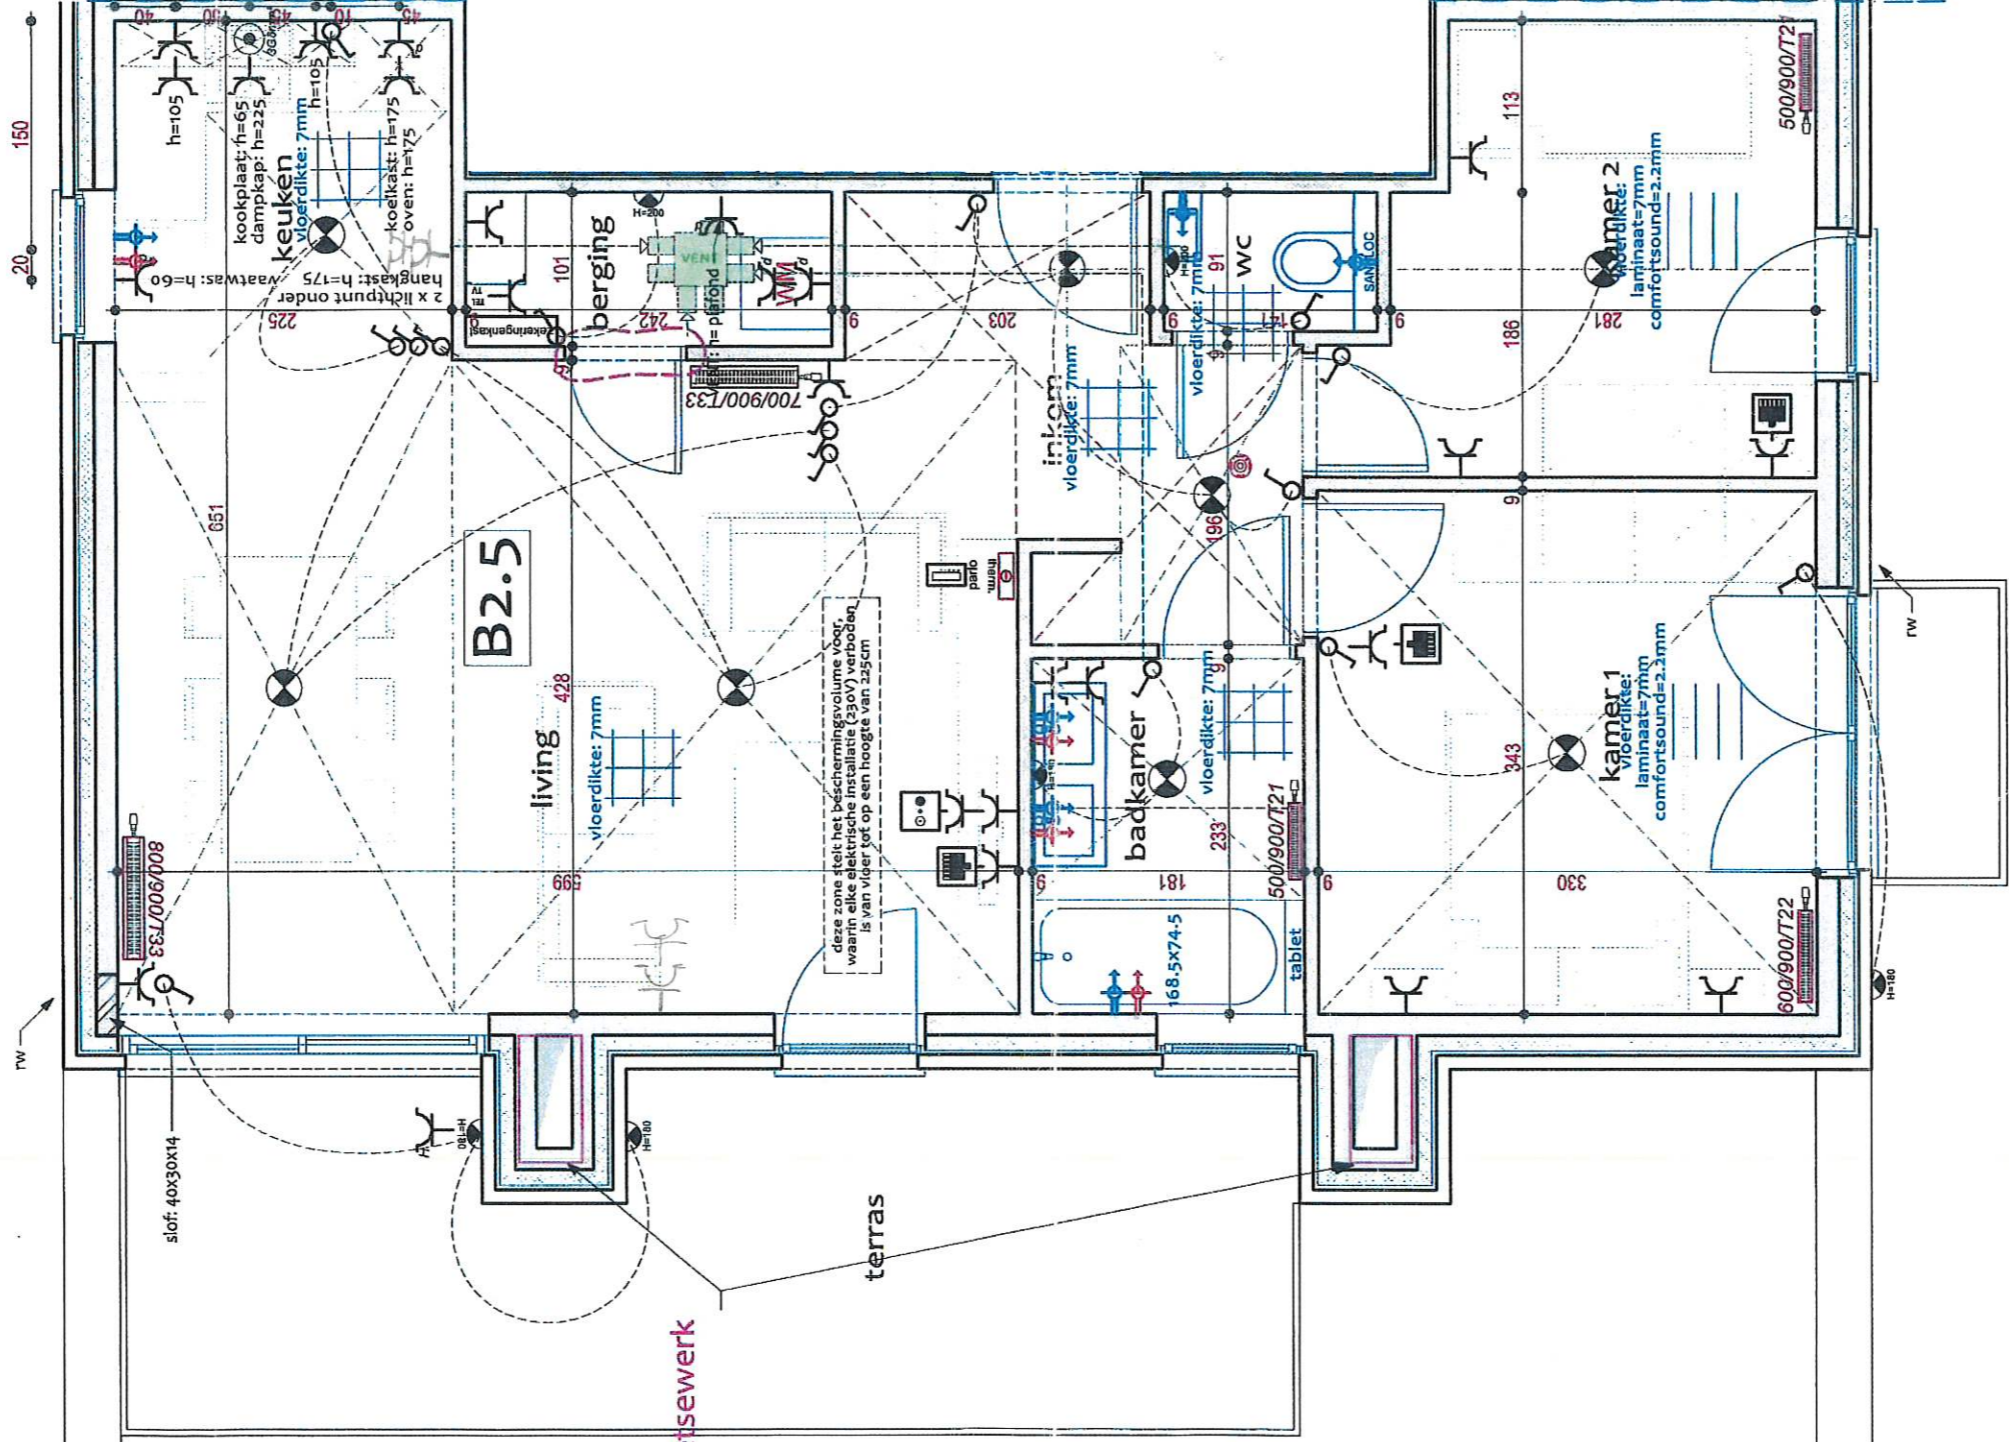

Legende technisch plan

- thermostaat
- standaard radiator
- premium radiator
- zekeringenkast
- stopkorktaakt
- stopkorktaakt: directe lijn (wasm., droogk., vaat...)
- regeling ventilatie
- lichtpunt
- wandlichtpunt (hoogte tov. vloer)
- schakelaar
- schakelaar met controlelampe
- aansluiting kookplaat
- drukknop deurbel
- binnenunit parafonie
- stopcontact UTP (TEL/INTERNET)
- stopcontact COAX (TV)
- bewegingsdetectie
- rookmelder
- dubbeldienskraan (wasmachine)
- tappunten koud en warm
- tappunten koud
- vals plafond

VOOR-AKKOORD (handtekening klant)

Dossier: EV 151

Afwerkingsplan: B2.05

Schaal: 1/50

Plan: 1/1

Index

Omschrijving

ced