





VOORGEVEL



DOORSNEDEN

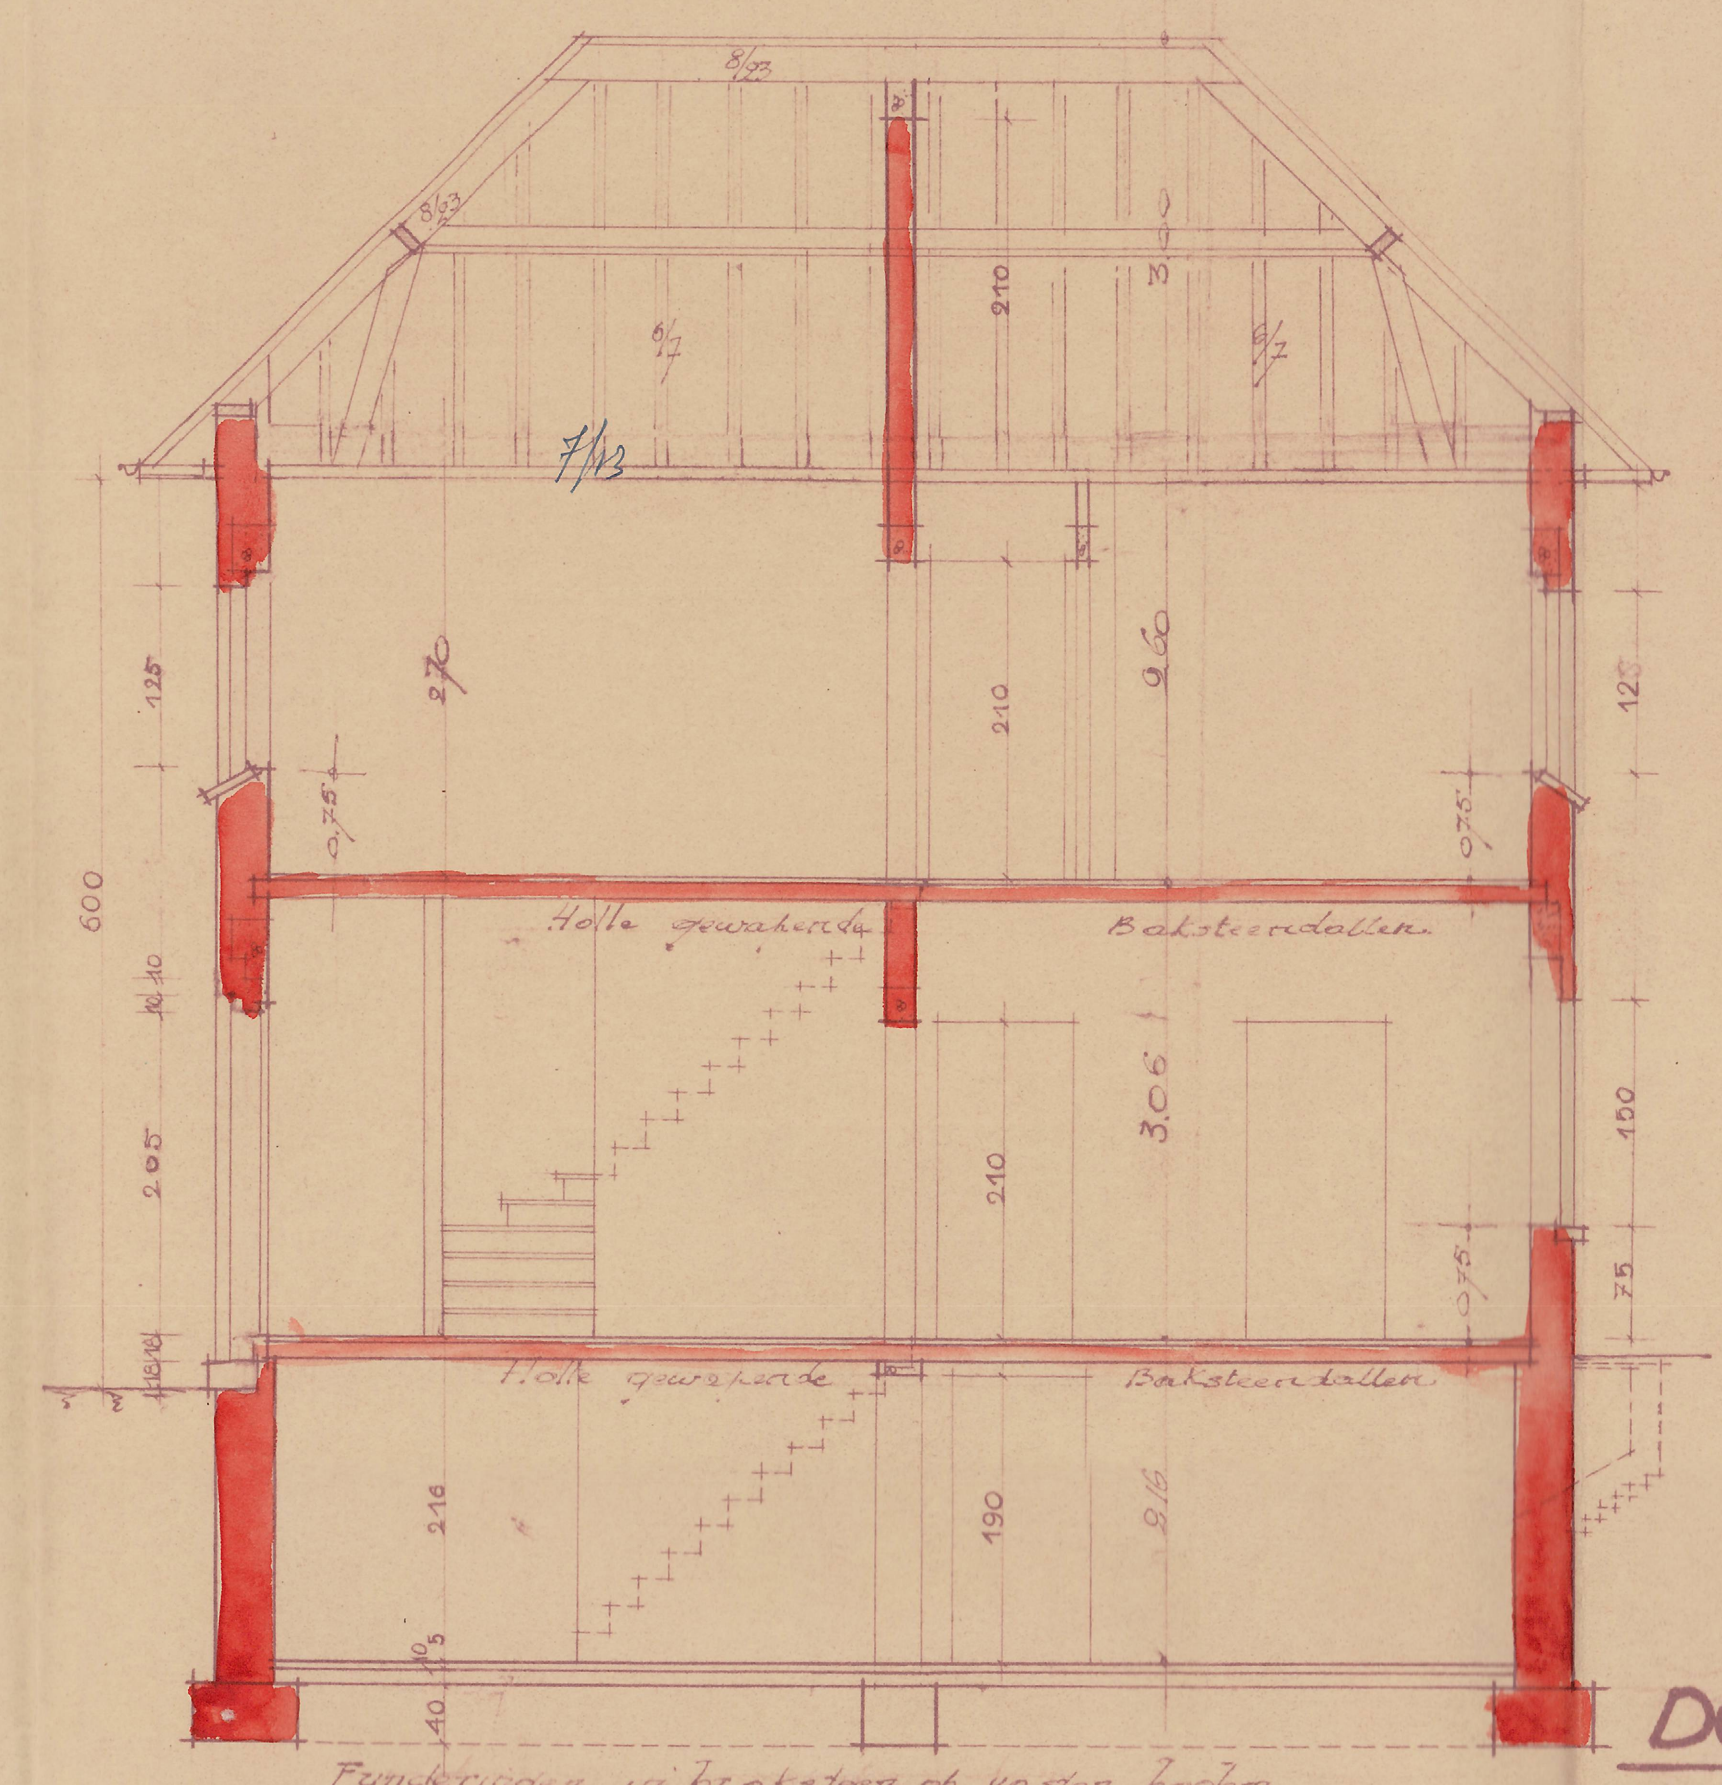


ACHTERGEVEL

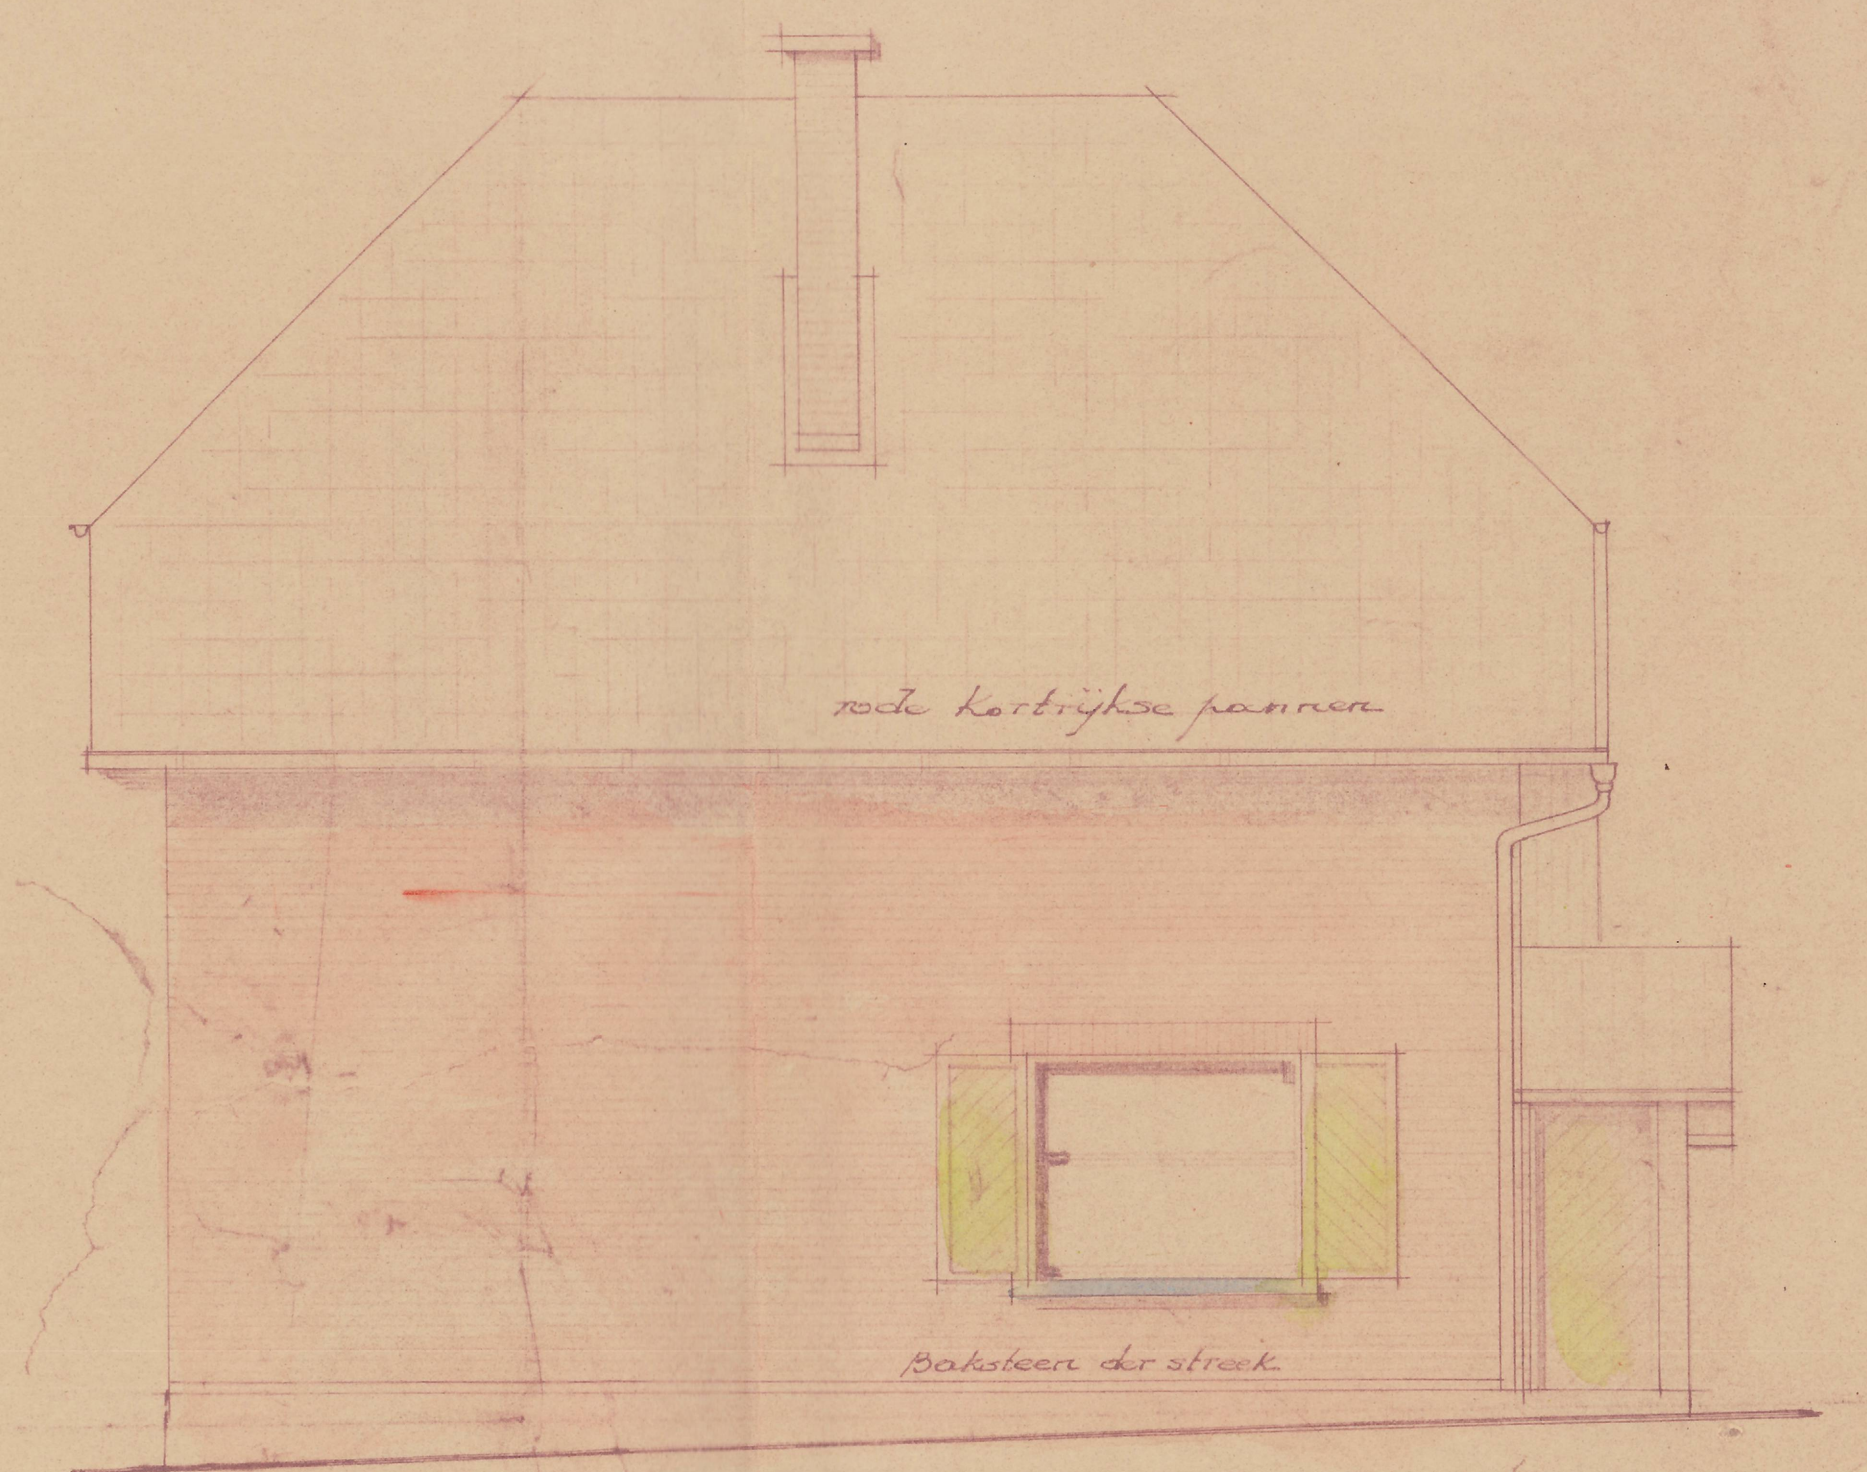


ZIJGEVEL S.P.L.




ZIJGEVEL

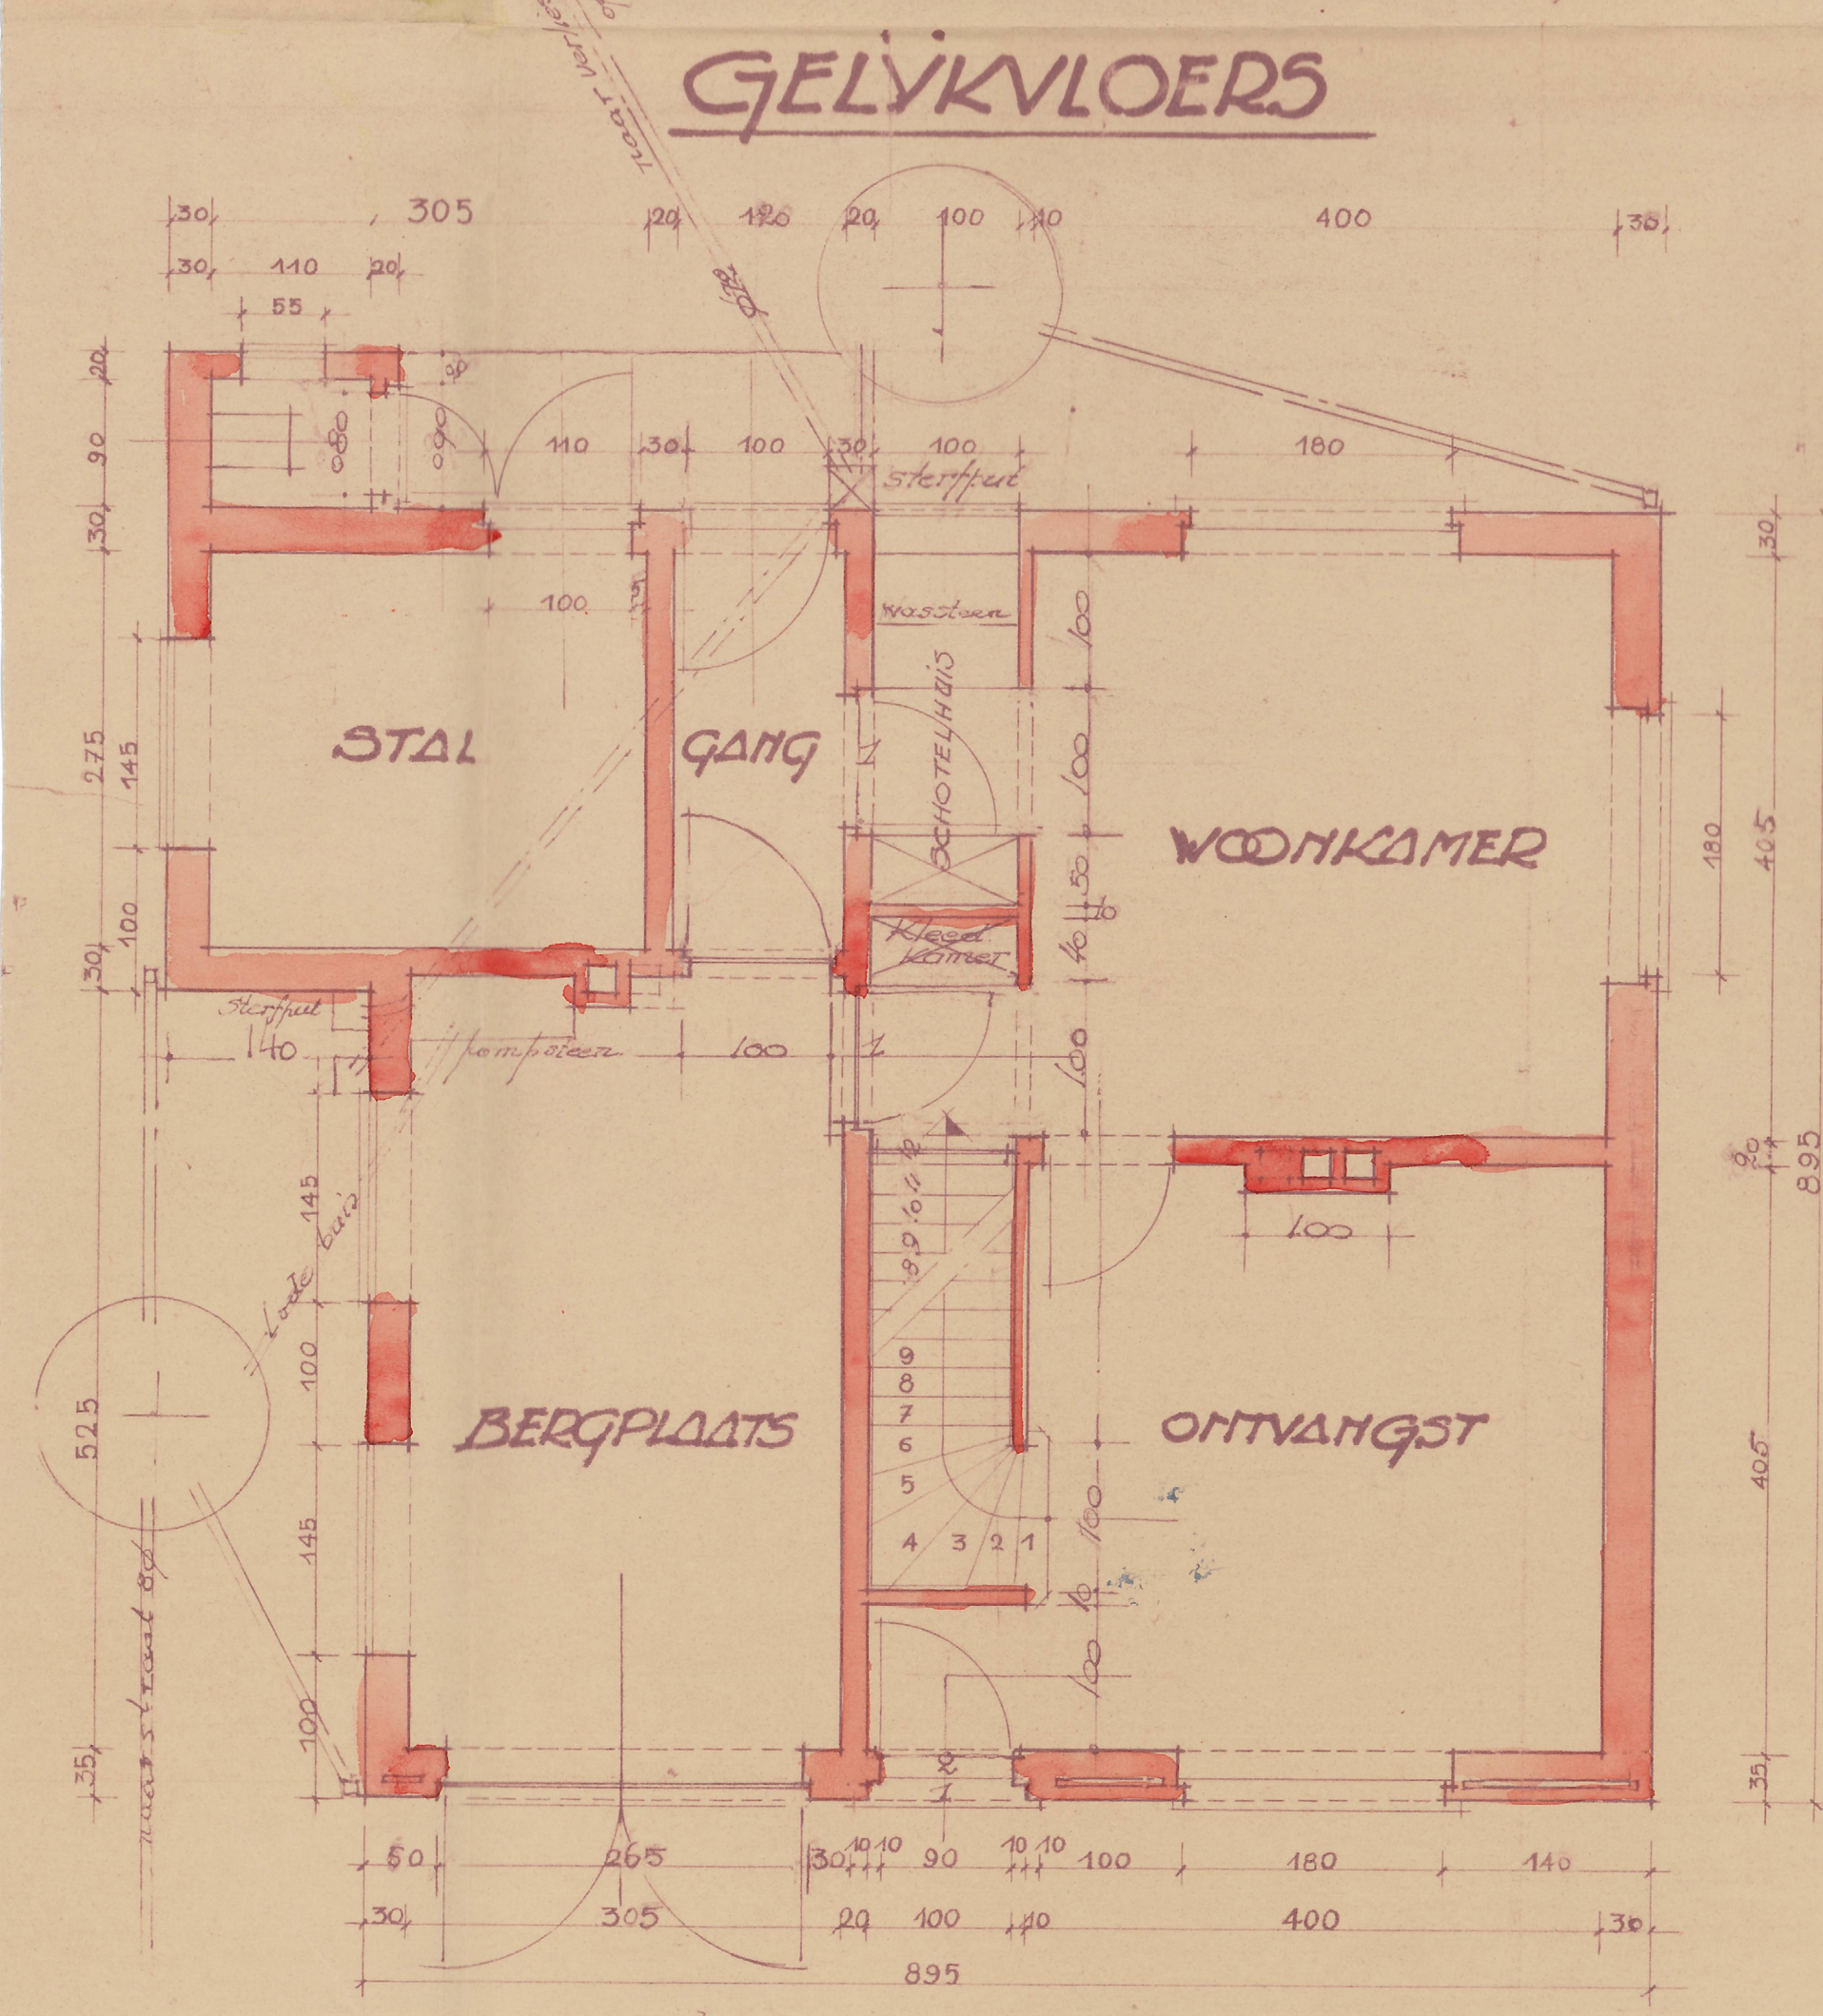


GELIJKVLOERS

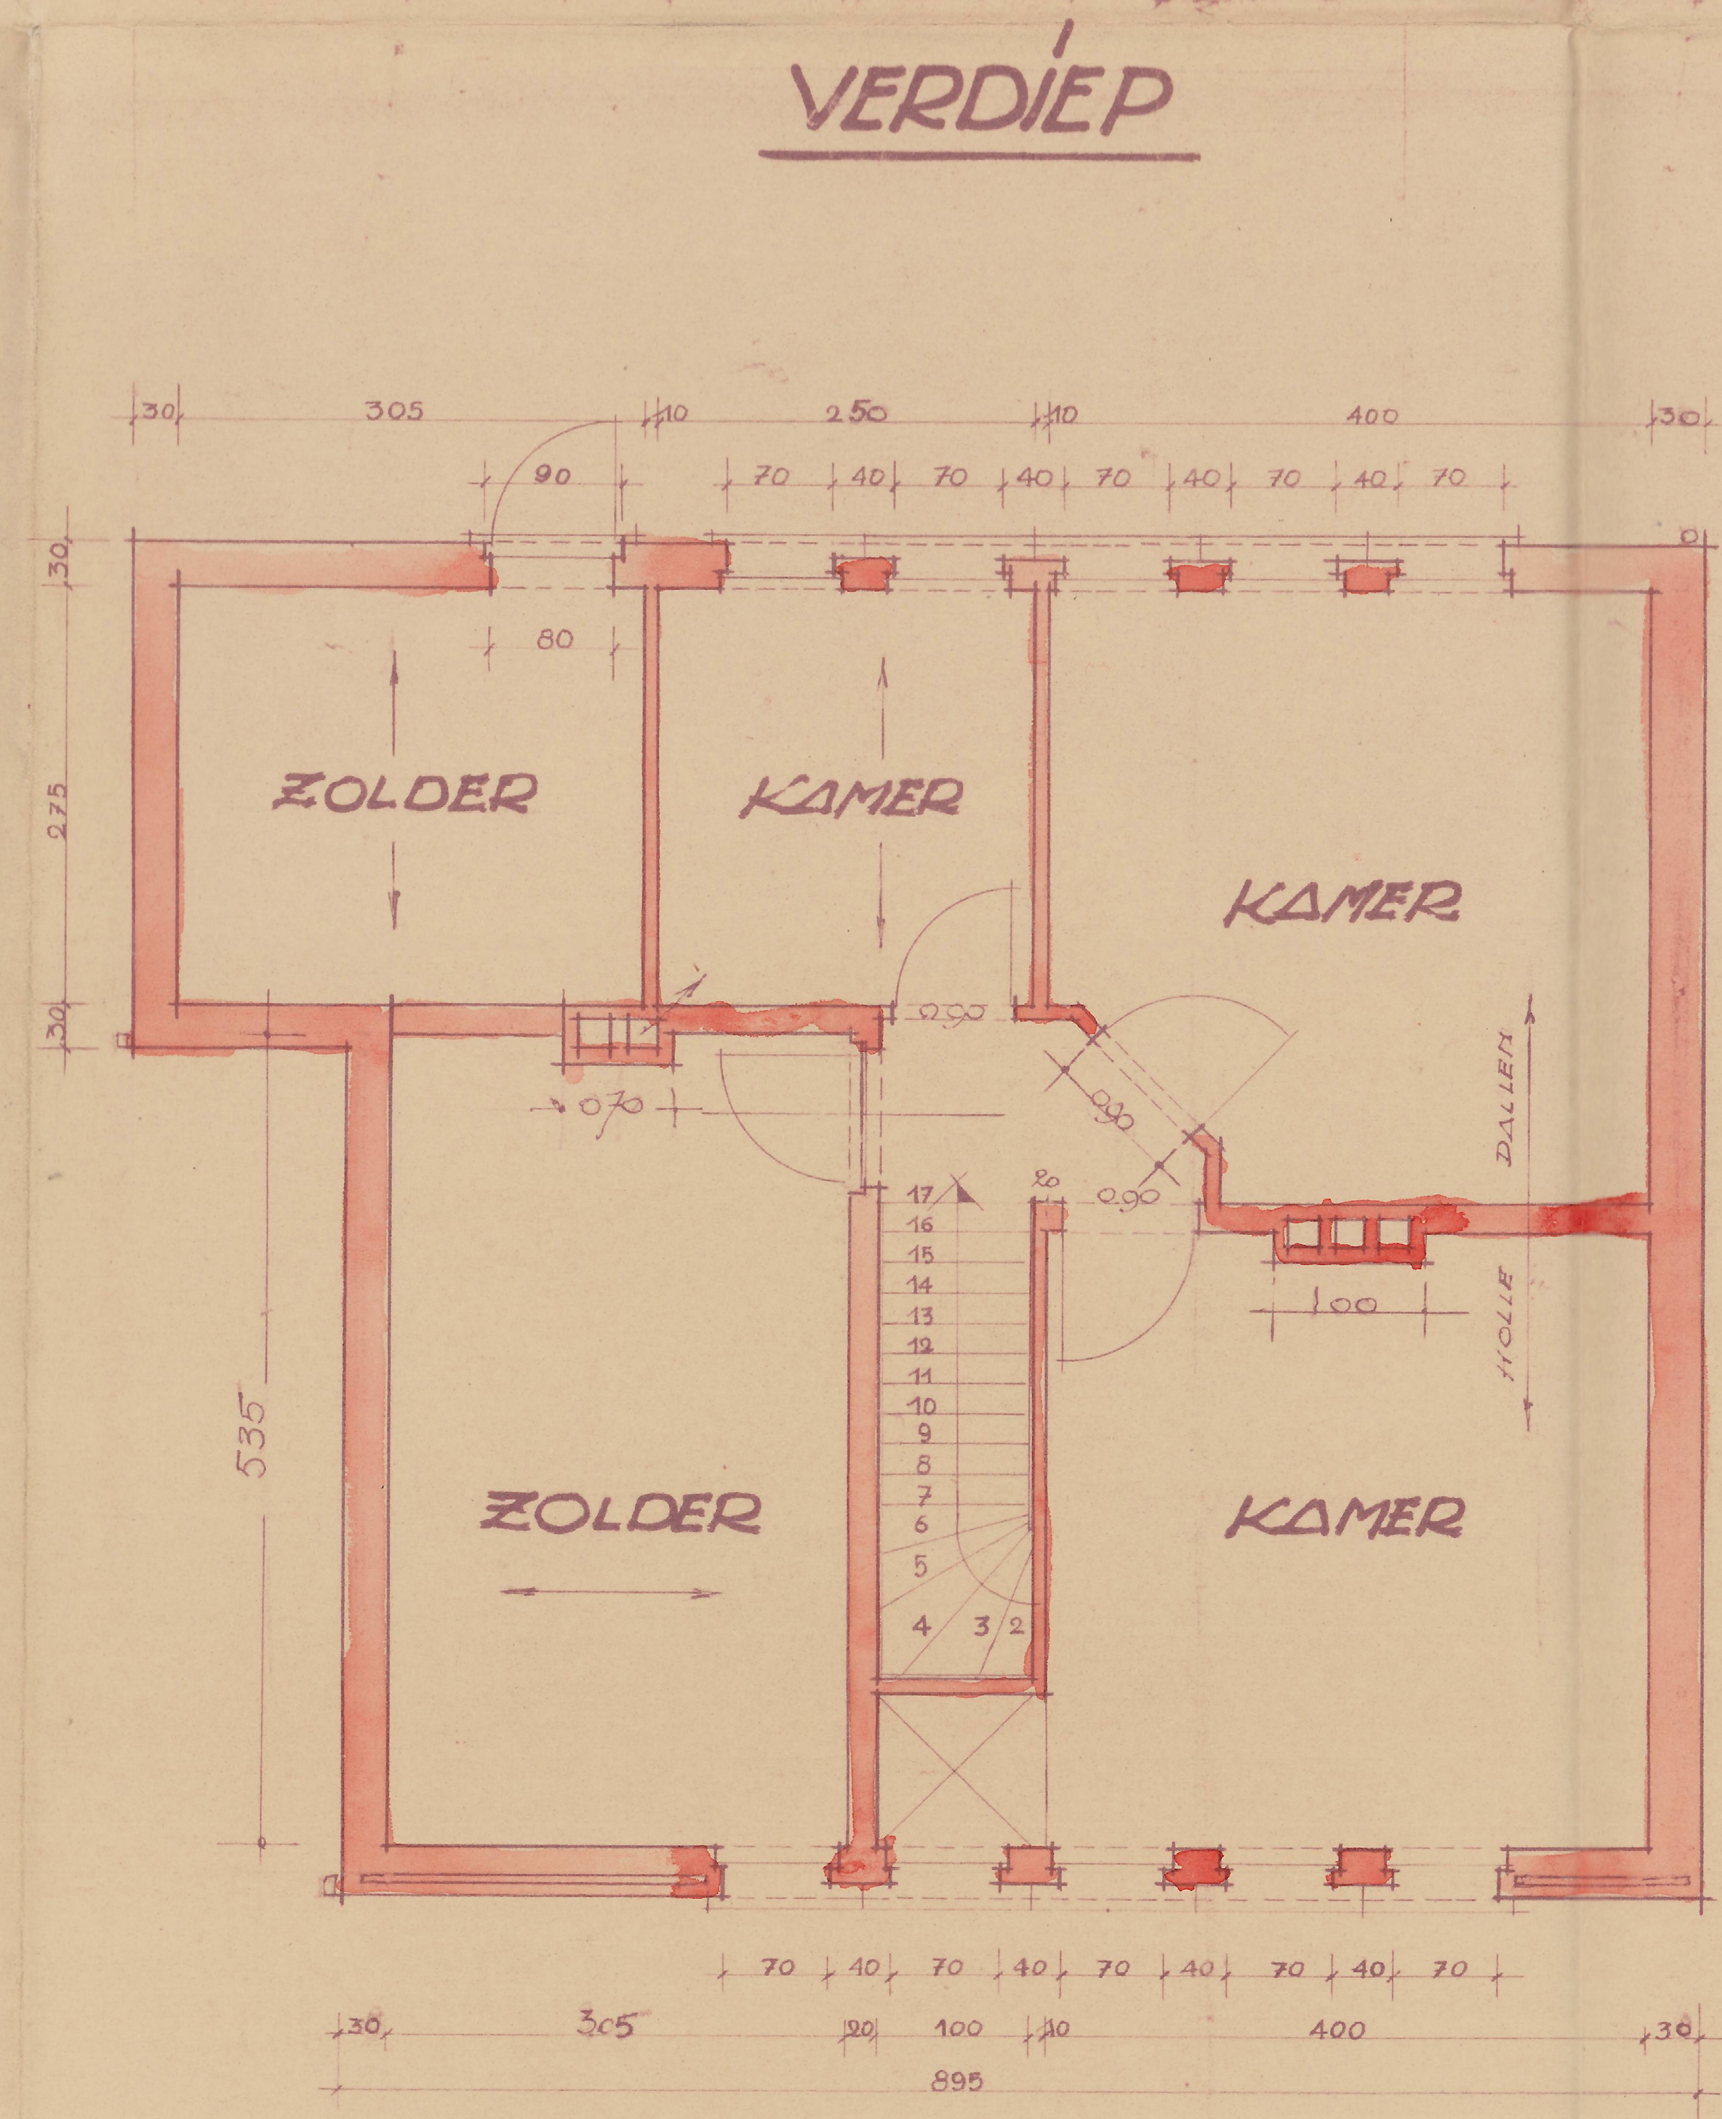

VERDIEP

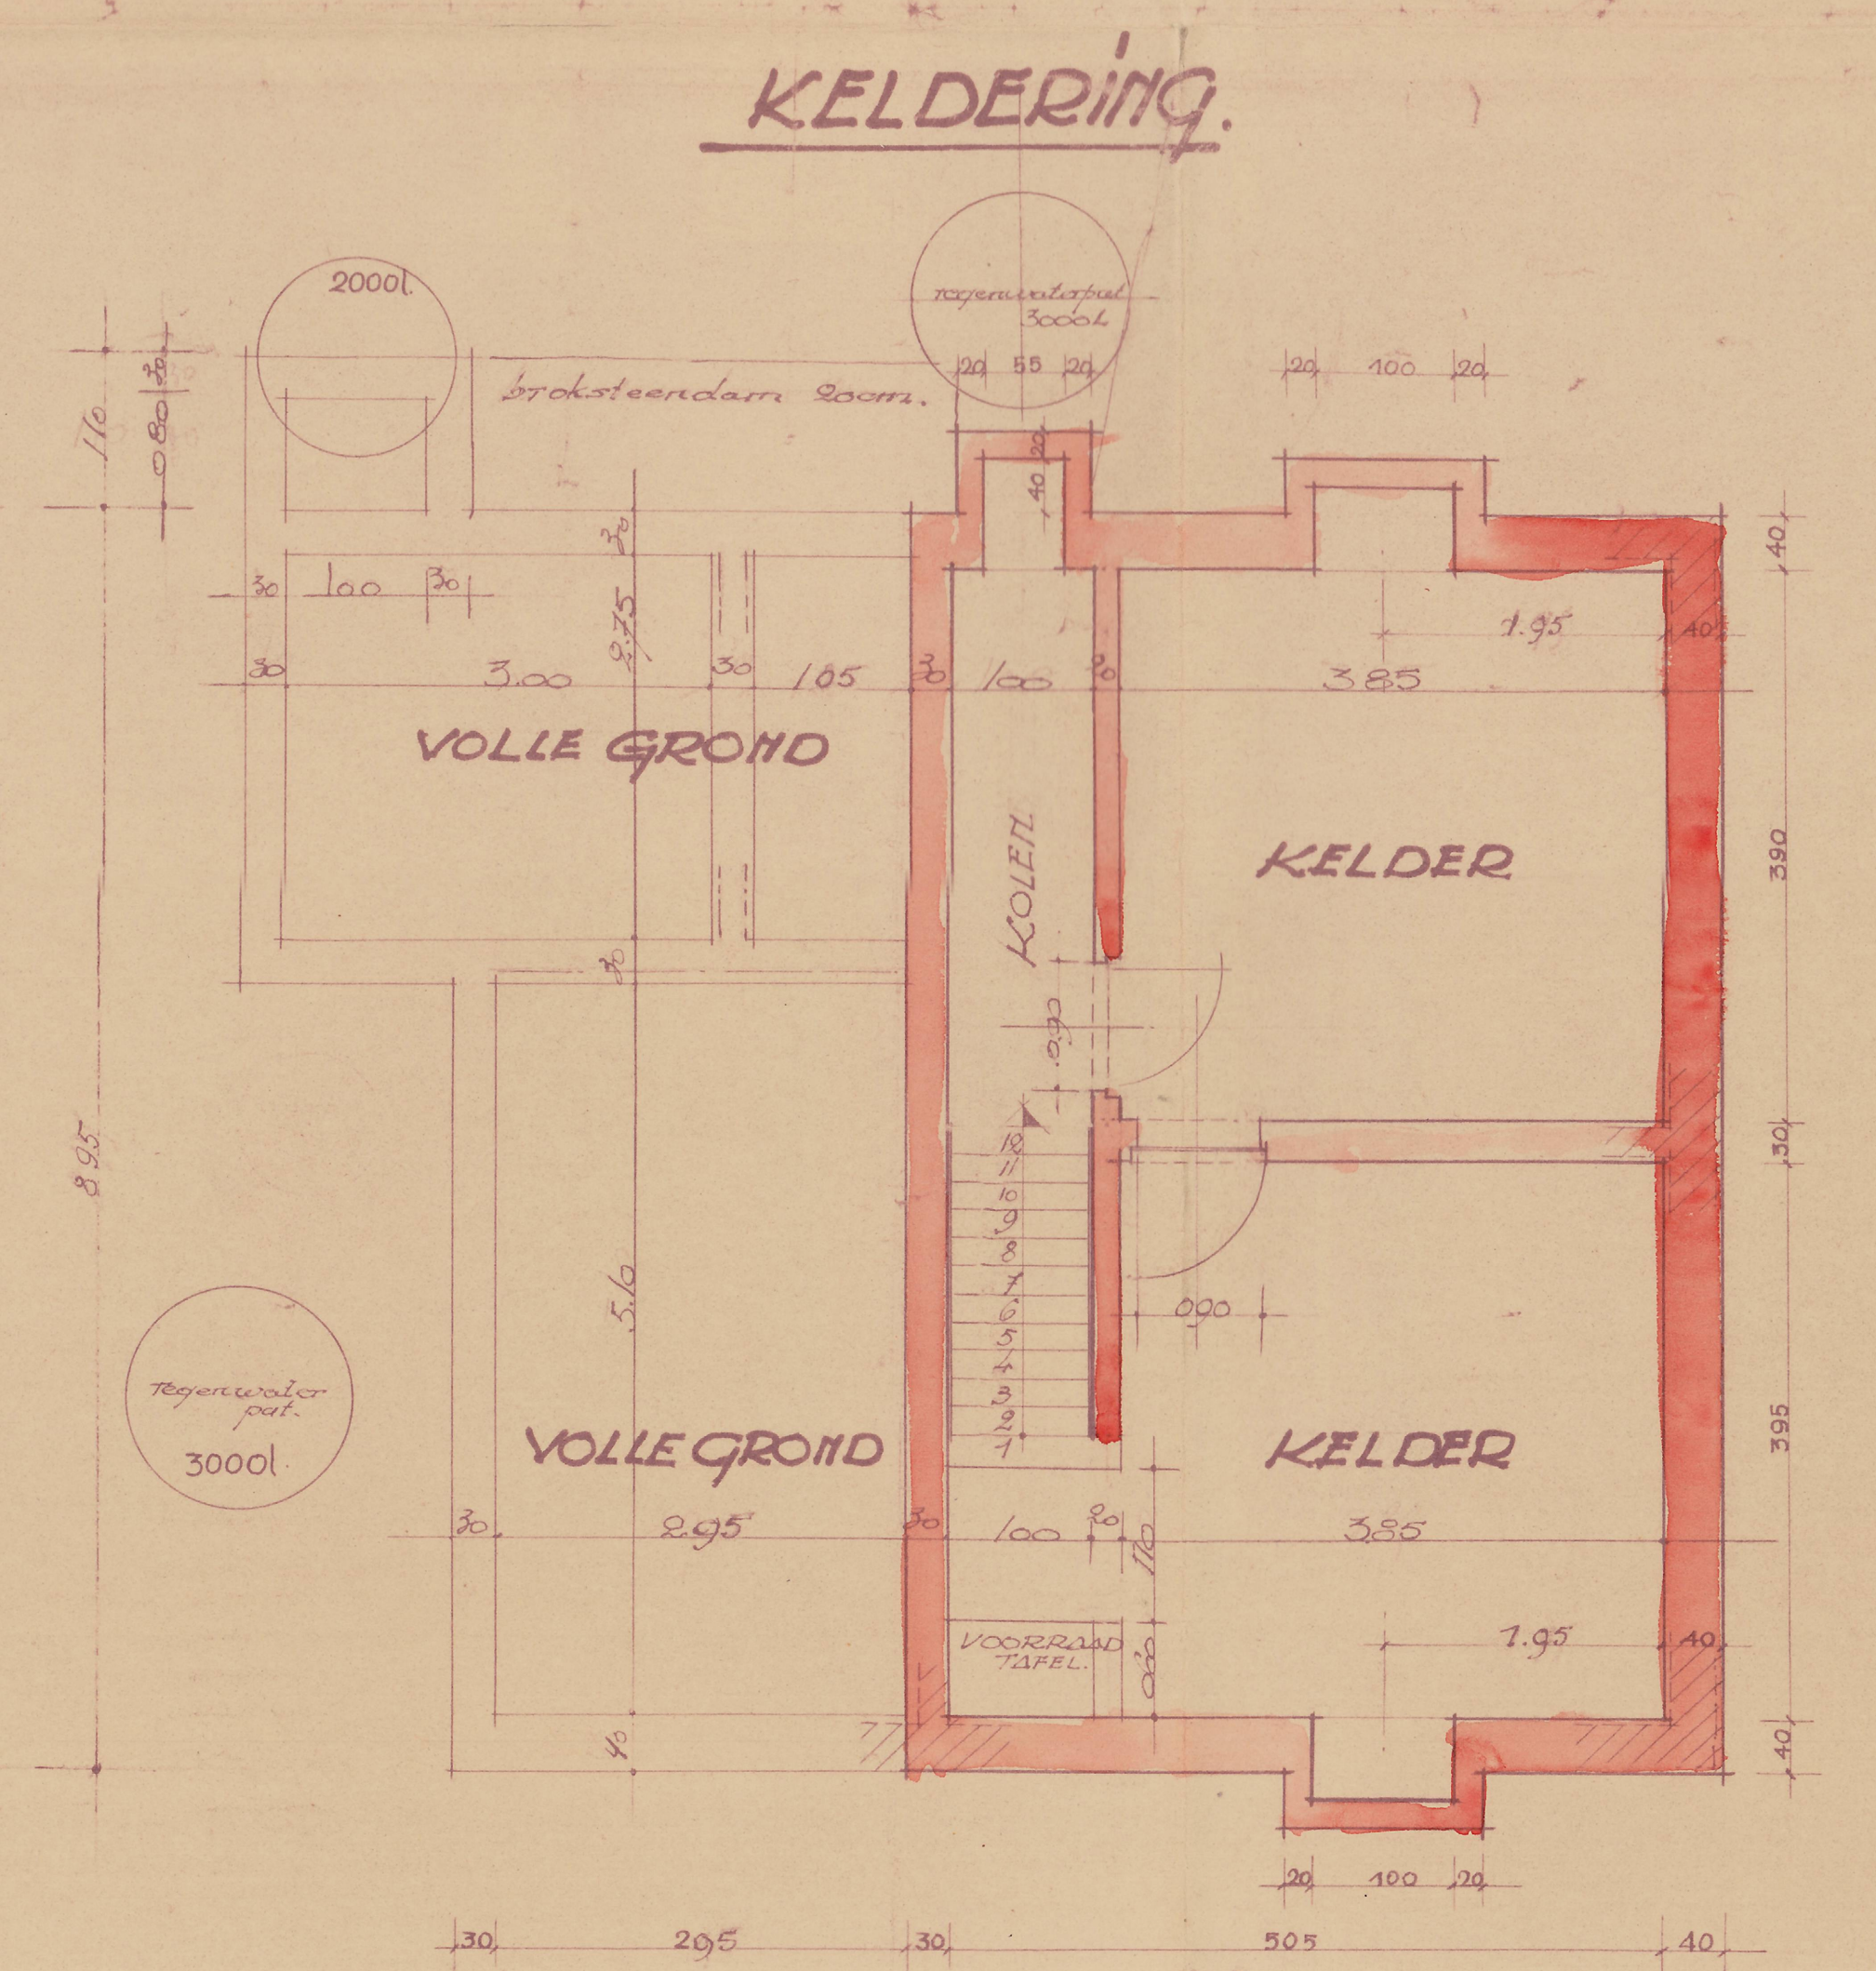

KELDERING

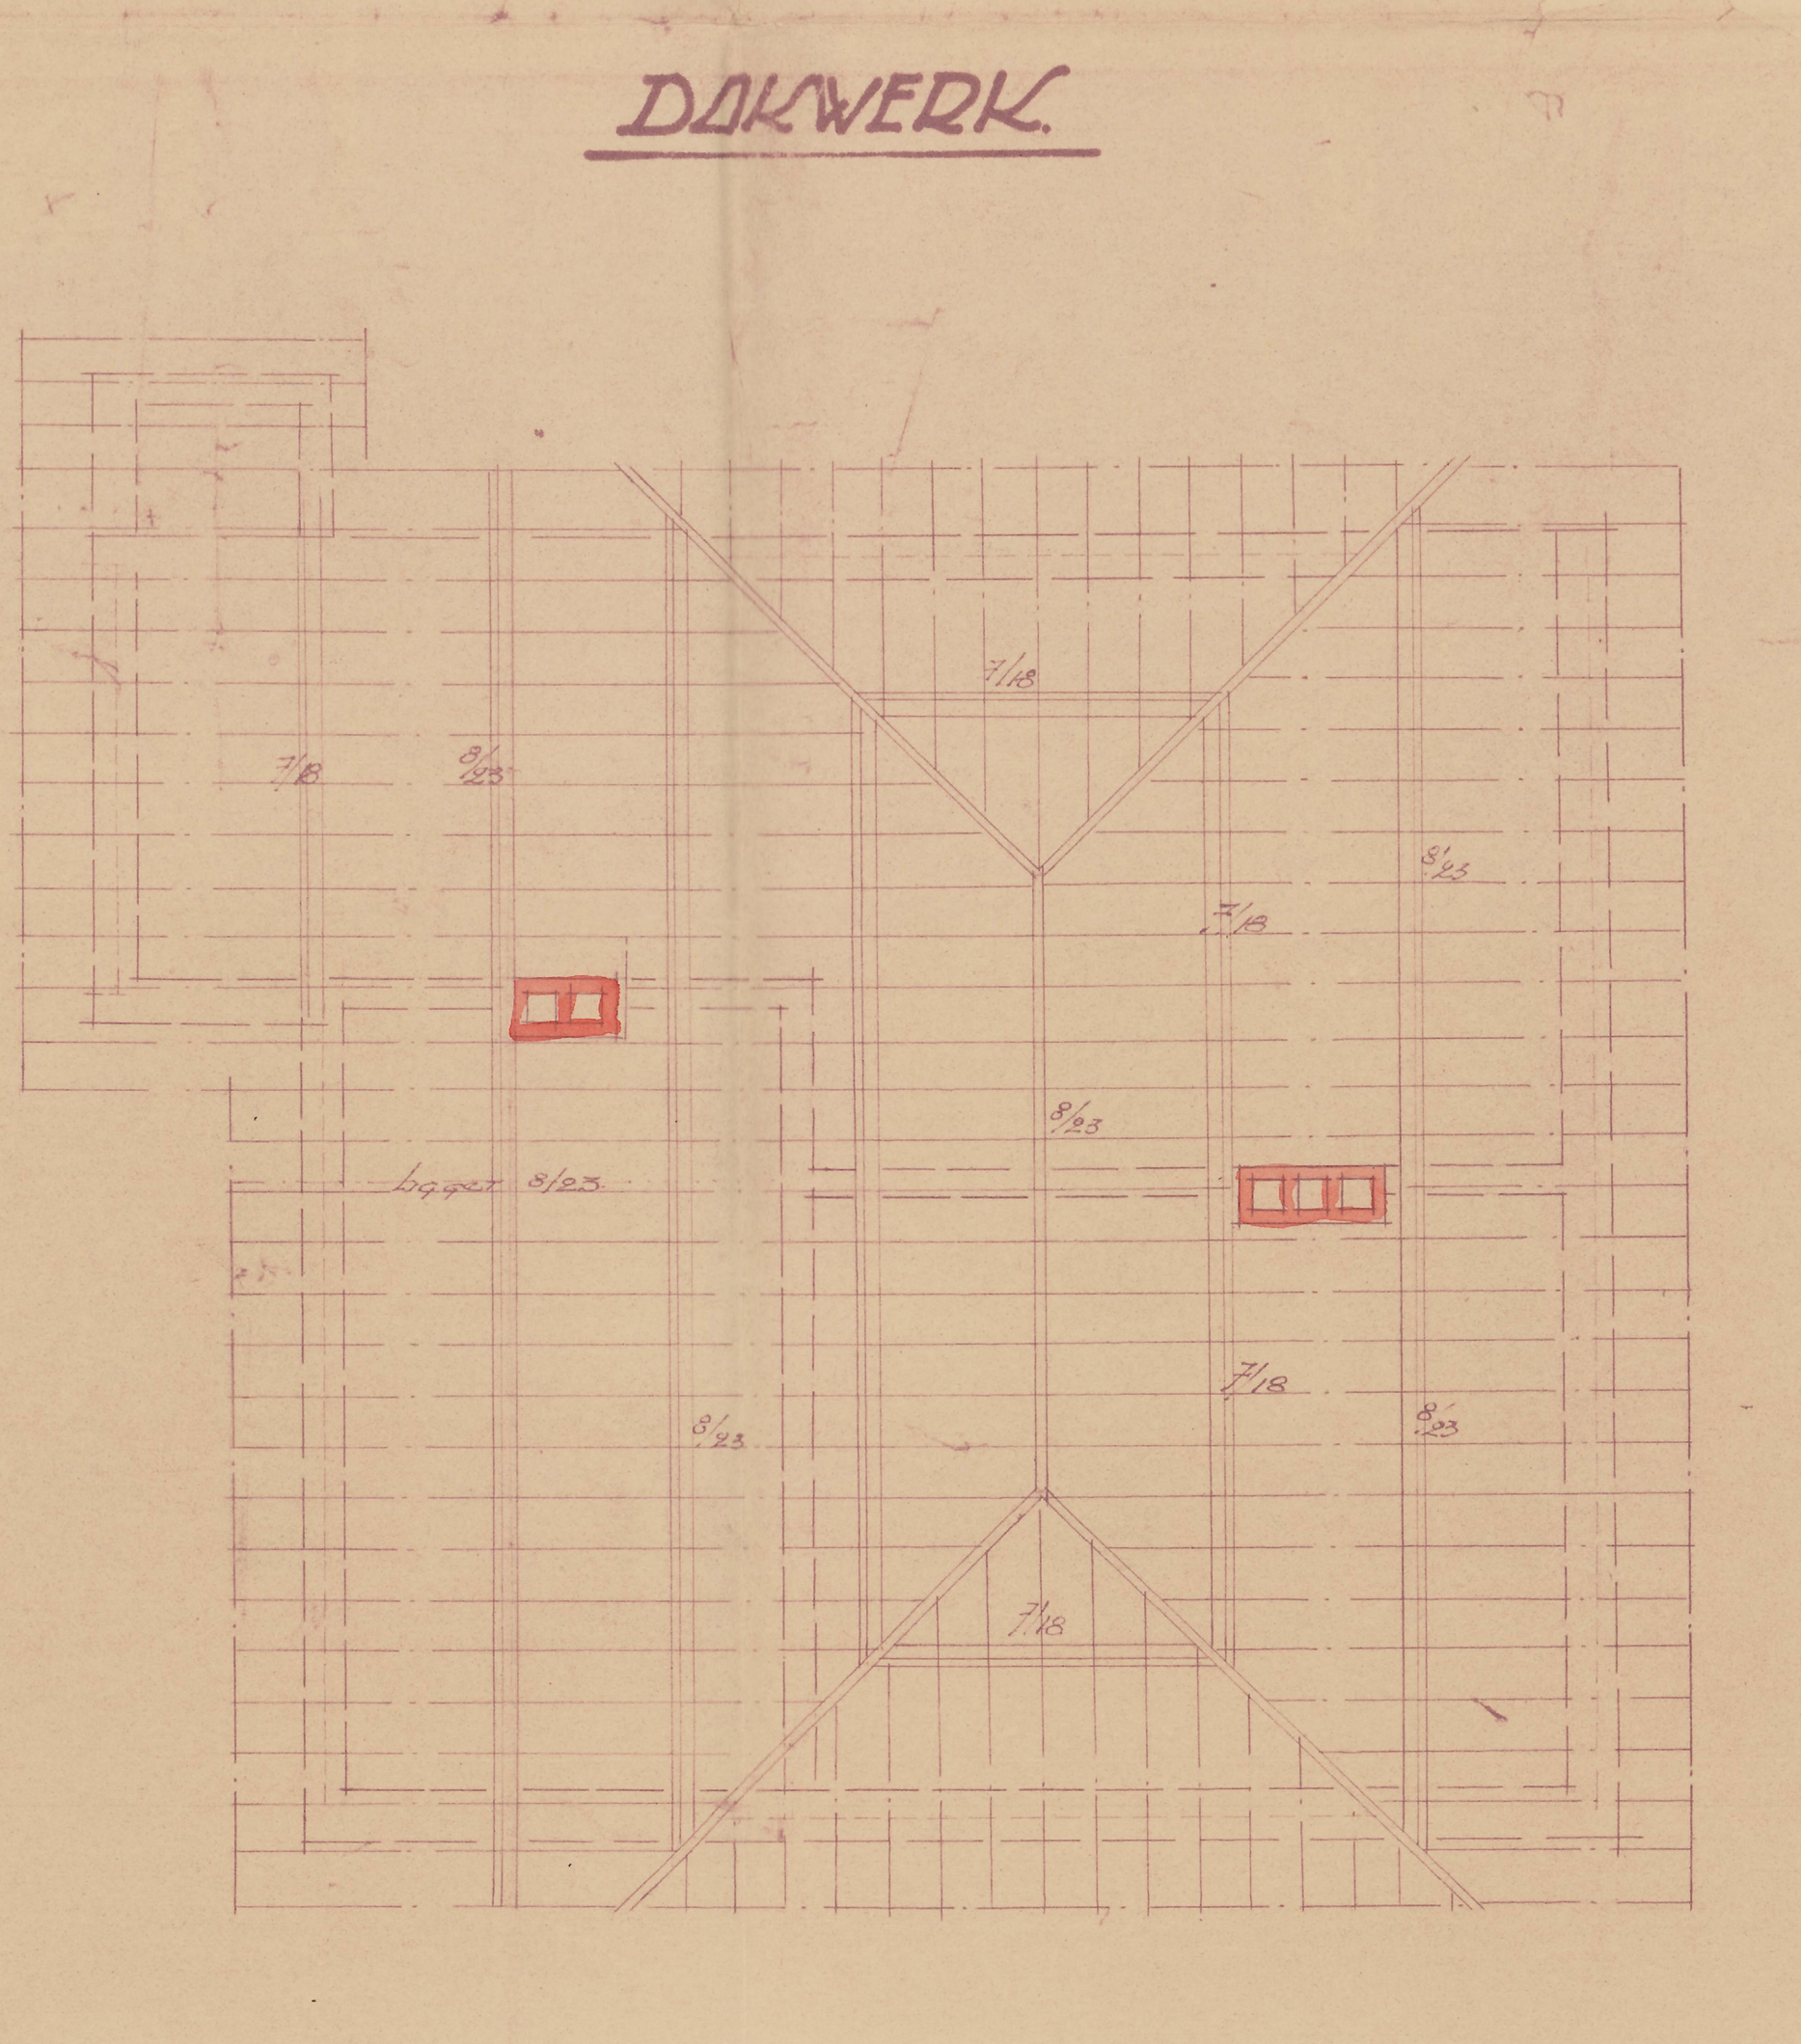

DAKWERK

GEMEENTE S'PIETERS-LEEUW
 JB' CARDUINSTRADT,
EIGENDOM M^r DUAUX FELIX.
 ONTWERP TOT HET BOUWEN EENER
 WONING MET DANHORIGHEIDENL.
 SCHAAL 2 cm p m.
 DOSSIER N^o 571, 1^o bloc.
 Opgemaakt den 10.9.1951 De EIGENAAR,
 de Architect BT 1187 *Staan Felix*
Meersch
 4.406
 KADASTER PLAN 1/2500.