ACHTERGEVEL

MATERIALEN :
PAREMENT ROOD BEZANDE GEVELSTEEN
SNELDEK DAKBEDEKKING (ROOD,BRUIN,ZWART)
ASEUN DORPELS
HOUTEN BUITENSCHRIJNWERK (MERANTI)
HANGGOTEN IN ZINK (GRIJS)
REGENAFVOERBUIZEN IN PVC (GRIJS)

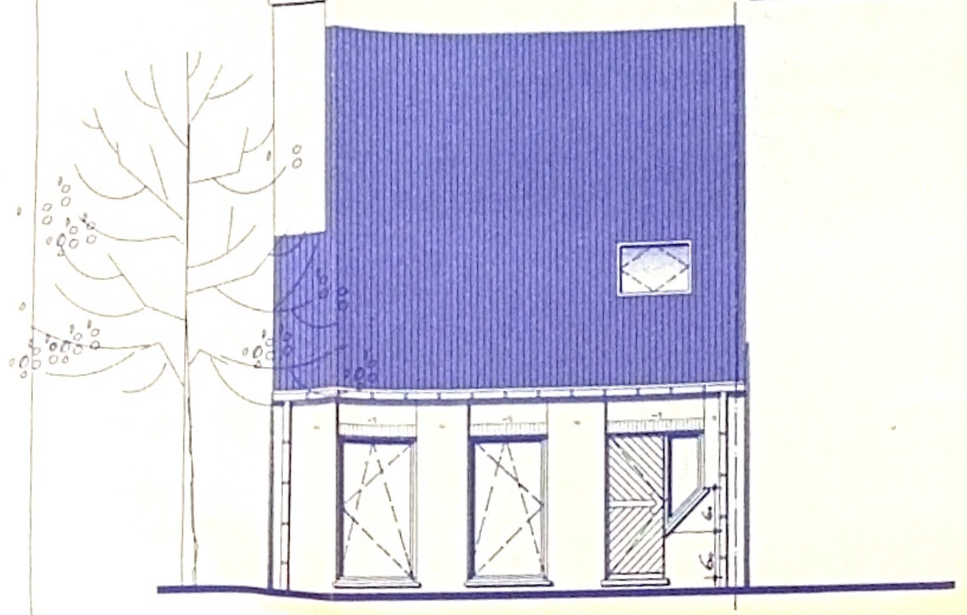

VOORGEVEL

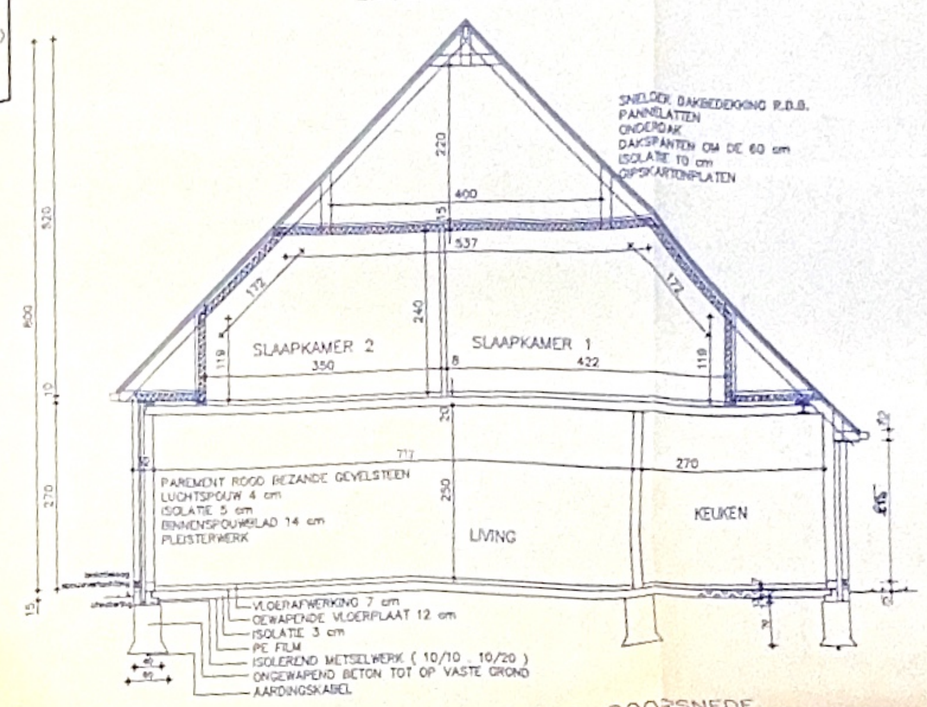

ZIJGEVEL LINKS

DOORSNEDE

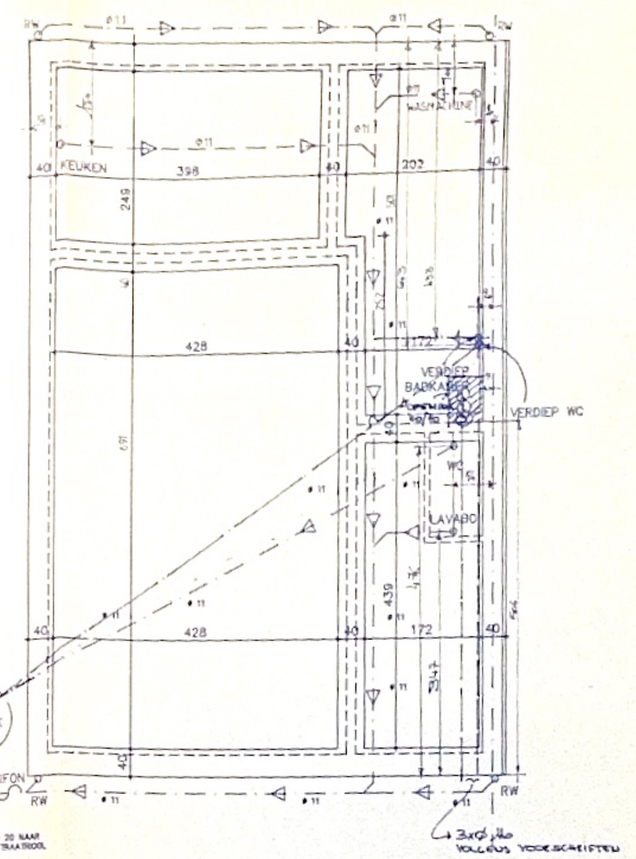

FUNDERINGS – EN RIOLERINGSPLAN

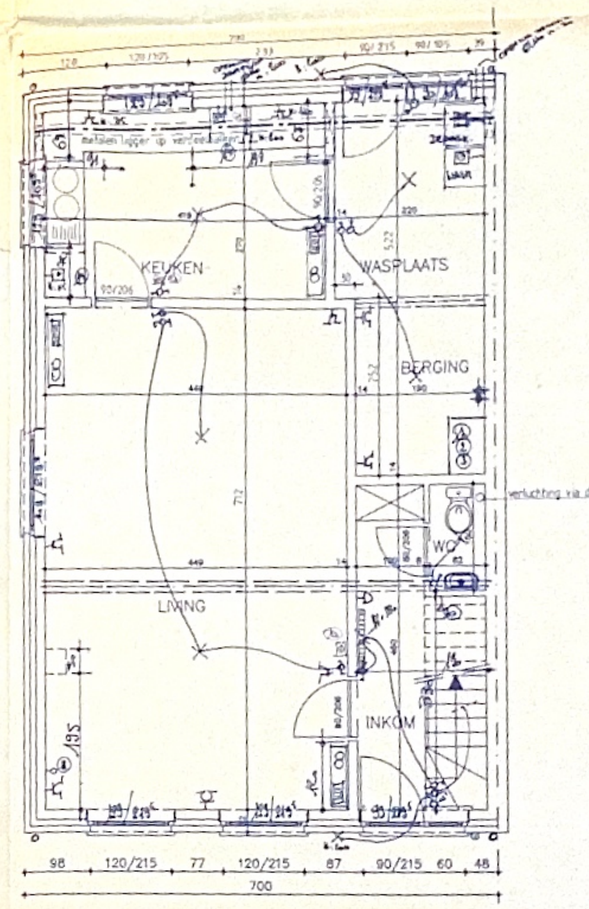

GRONDPLAN

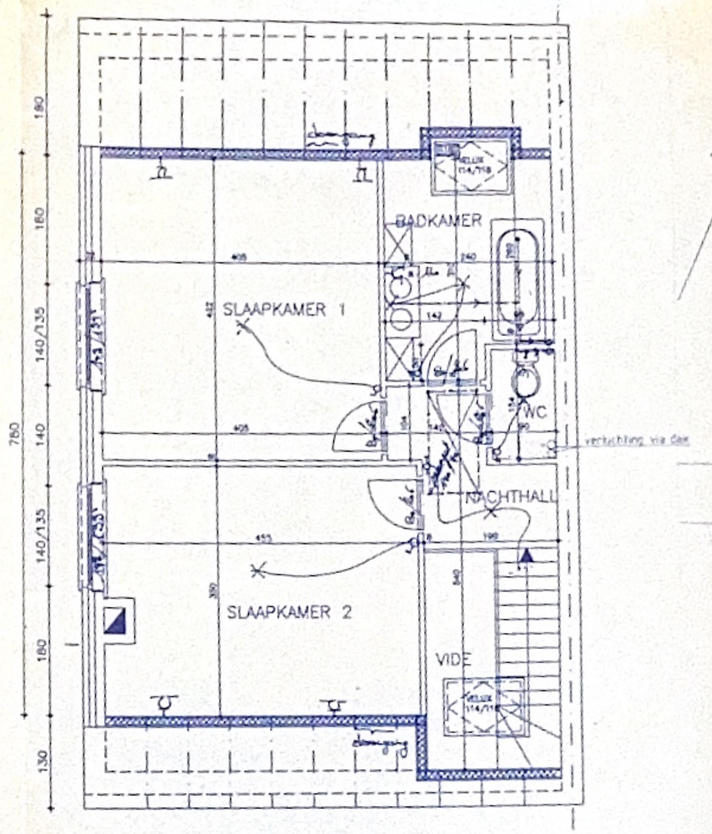

VERDIEPING

LIGGINGSPLAN schaal : 1/20.000

TERREINPROFIEL schaal: 1/200

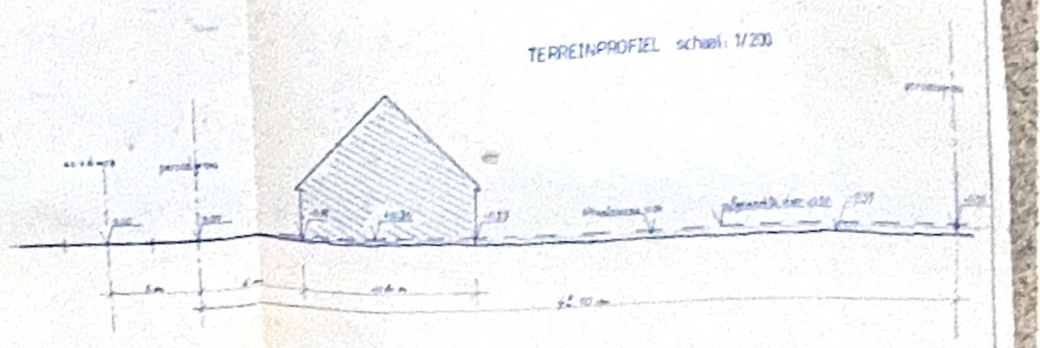

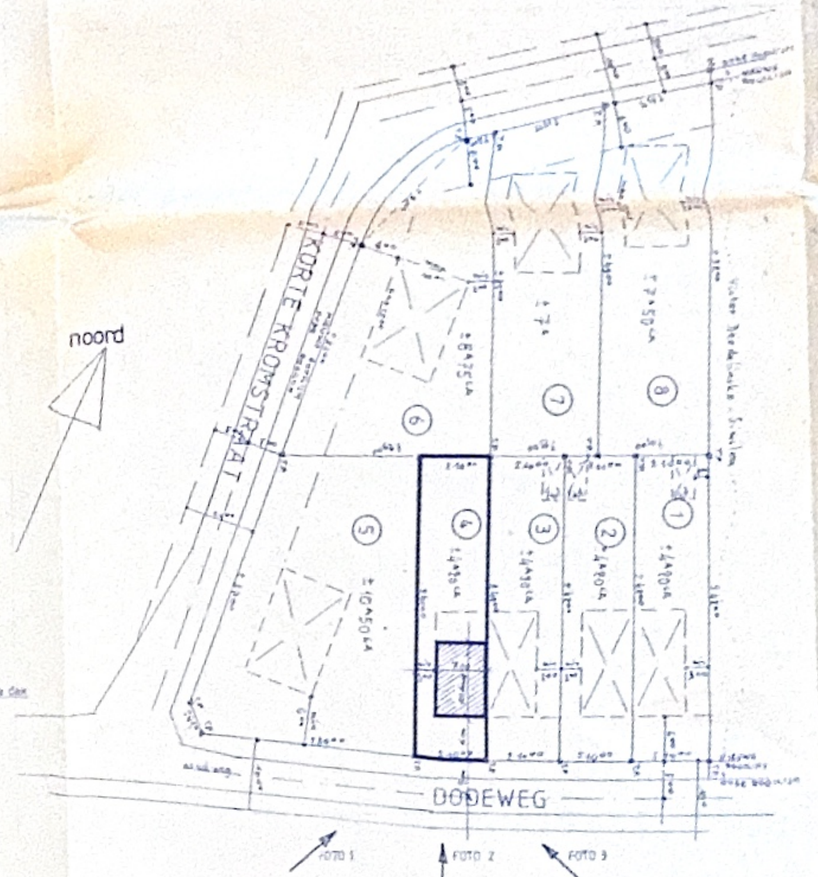

INPLANTINGSPLAN
schaal : 1/500

- DE WEG IS VOORZIEN VAN WATER, ELECTRICITEIT, RIOLERING, DISTRIBUTIE, TELEFOON, GAS.
- DE AANPLANTING ZAL VOLDOEN AAN DE STEDEBOUWKUNDIGE VOORSCHRIFTEN

DOSSIER 90/0277	ARCHITECT DIRK VAN DE KERCKHOVE POSTSTRAAT 15 9510 BALEGEM
ONTWERP 05 SEP. 1990	BOUWEN VAN EEN WONING
LIGGING	provincie BRABANT gemeente HALLE straat DODEWEG kadaster sect. K nrs.: 1/2a 1/2b LOT.: 4
BOUWHEER	[redacted]
AANNEMER	

getekend	06/07/90	PK	voorbehouden voor gemeentebestuur
wijziging			