

Vanuit kast verdieping 2


Handwritten signature and date: 03/04/2013

Handwritten mark

0	29/3/2017	EERSTE UITGAVE	PRL	J.C.
---	-----------	----------------	-----	------

Elektro Cox
 Elektriciteit van de toekomst
 www.elektrocox.be

ELEKTRO-COX
 Dude Groenweg 13
 1500 HALLE
 Tel. 0485.85.45.65

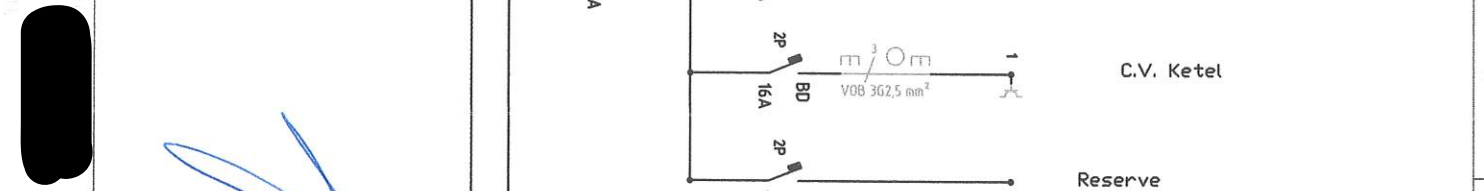

Vorstestechnweg 144
 1601 Ruisbroek
 Einddraadschema bord garage

01				

Alla planen en tekeningen u overhandigd blijven onze eigendom en mogen niet gereproduceerd of verspreid worden aan derden zonder onze uitdrukkelijke toestemming.

Diese Darstellung ist unser geistiges Eigentum. Sie darf ohne unsere schriftliche Zustimmung weder irgendwie kopiert noch zur Anfertigung des Werkes gebraucht oder Dritten offen bekanntgegeben werden.

Cet ouvrage est notre propriété intellectuelle. Sans notre autorisation écrite, il ne peut ni être copié d'une manière quelconque, ni être utilisé pour la fabrication, ni non plus être communiqué à des tiers.

This drawing is our intellectual property. Without our written consent, it shall neither be copied in any manner, nor used for manufacturing nor communicated to third parties.

0	29/3/2017	EERSTE UITGAVE	PRL	J.C.						
---	-----------	----------------	-----	------	--	--	--	--	--	--

Elektro COX
 Elektro- en installatiebedrijf
 www.elektrocox.be

ELEKTRO-COX
 Dude Groenenweg 13
 1500 HALLE
 Tel. 0485.85.45.65




Vorstessteenweg 144
 1601 Rijsdreef
 Eindroodschaarste boud verdieping 2

AA	NA	0
----	----	---

00

01

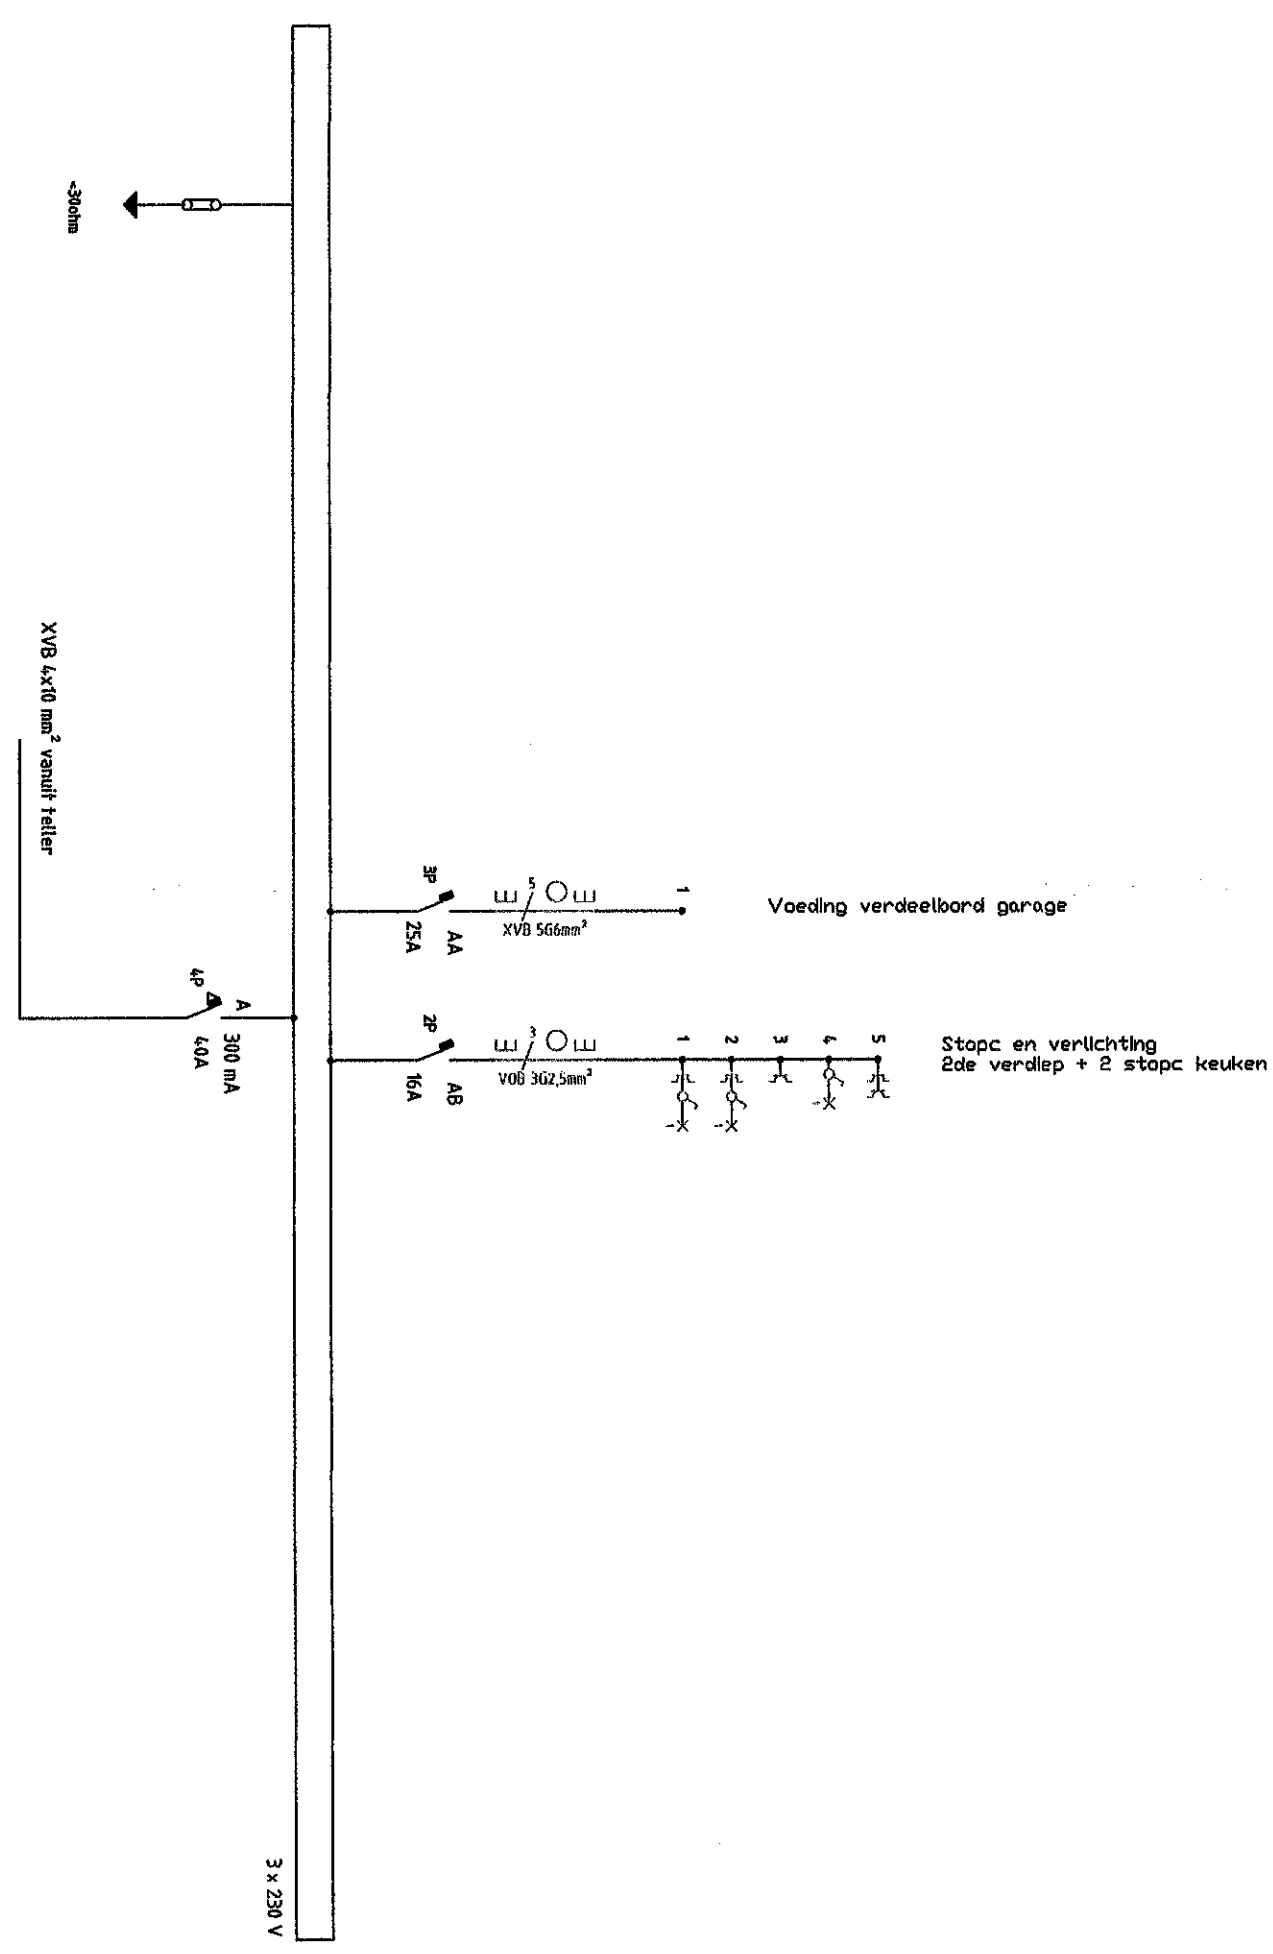

XVB 4x10 mm² vanuit teller

Voeding verdeelbord garage

Stop en verlichting
 2de verdiep + 2 stop keuken

3 x 230 V

00	0	29/3/2017	EERSTE UITGAVE	PRL	J.C.
----	---	-----------	----------------	-----	------


Elektro Cox
 Elektriciteit van de toekomst
 www.elektrocox.be

ELEKTRO-COX
 Dude Groenweg 13
 1500 HALLE
 Tel. 0485.85.45.65



Vorsisesteinweg 144
 1601 Ruisbroek
 Situate GIV

DWG			
	A4	NA	0

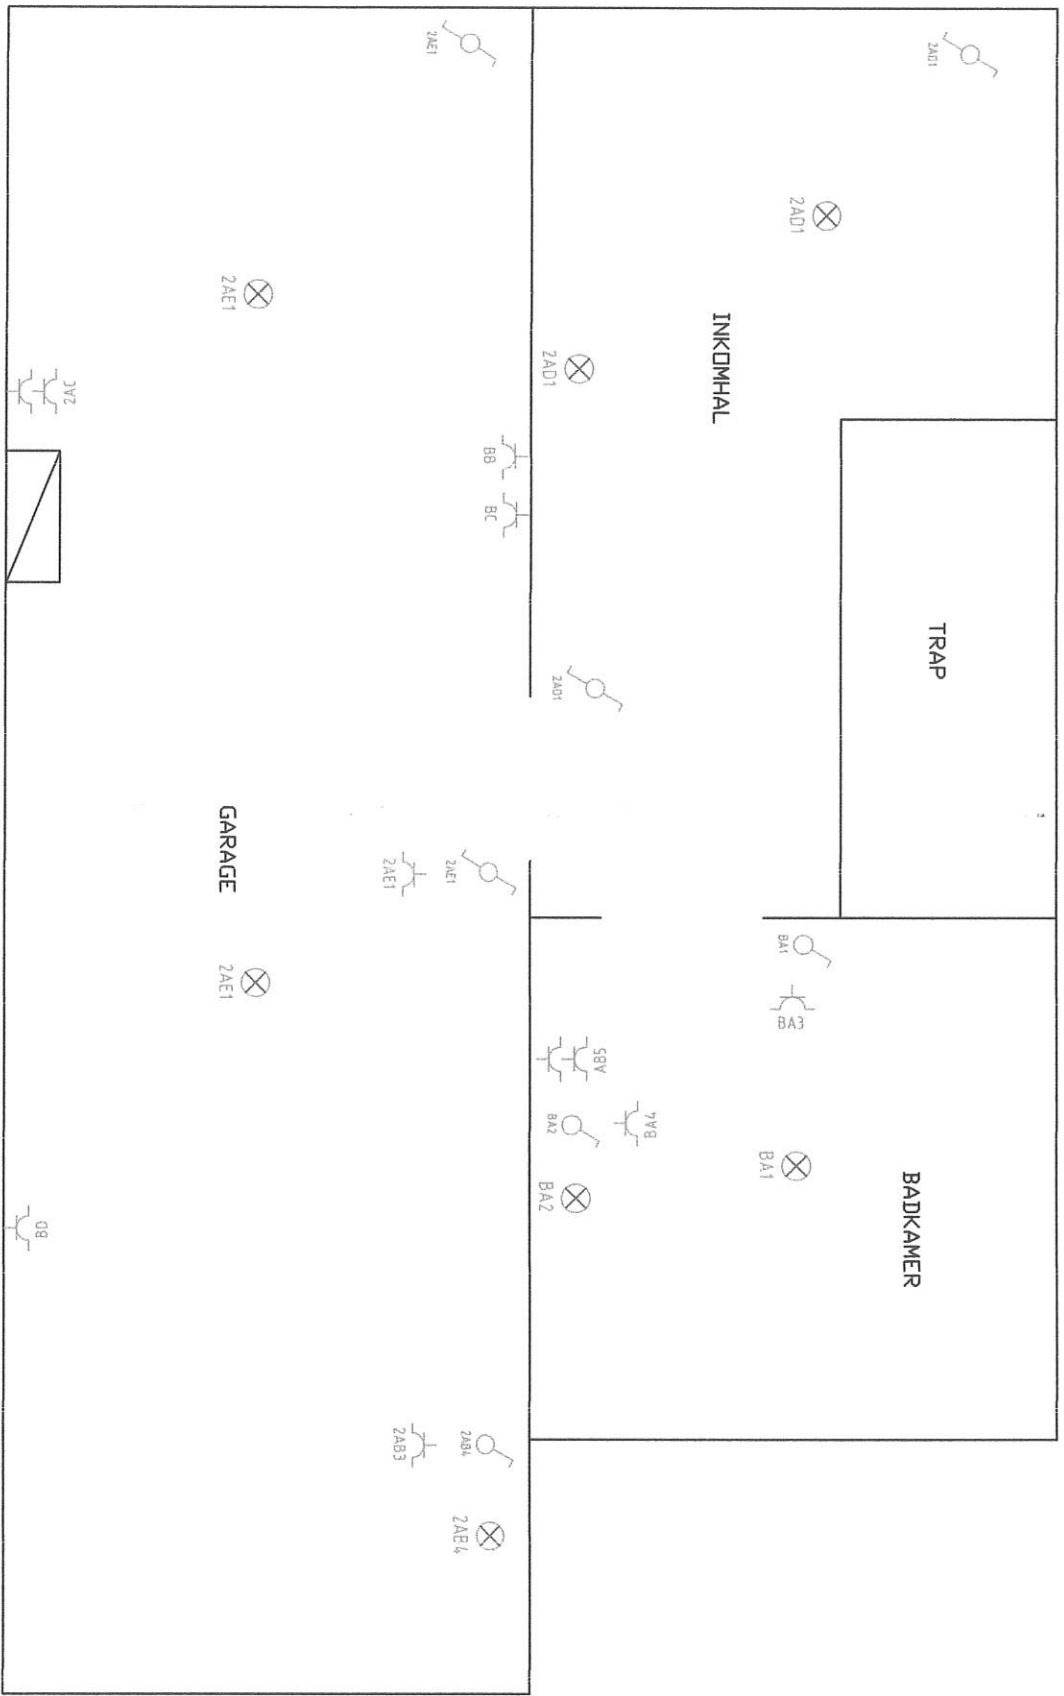

00

01

