

GEMEENTE

RUISBROECK.

Eigendom van Mijnheer en Mevrouw.

CORNELIS JEAN

Wonende: Fabriekstraat n° 138, Ruisbroeck.

UITVOERINGONTWERP VOOR
HET BOUWEN VAN ZES
AUTOBERGPLAATSEN

IN HET DOMEIN

"DE WANDELING."

Wijk A. n° 350 P/ex/deel.
Opp. 1 A 21ca 58fma.


Schaal: 1:0.02 m.p.m.

PLANNEN OPGEHAANT DOOR:

De Eigenaar.



T. J. Espère.
Architecte en t.s.s.
L.O.T.
Telf. 56.63.00.

LIGGINGSPLAN.

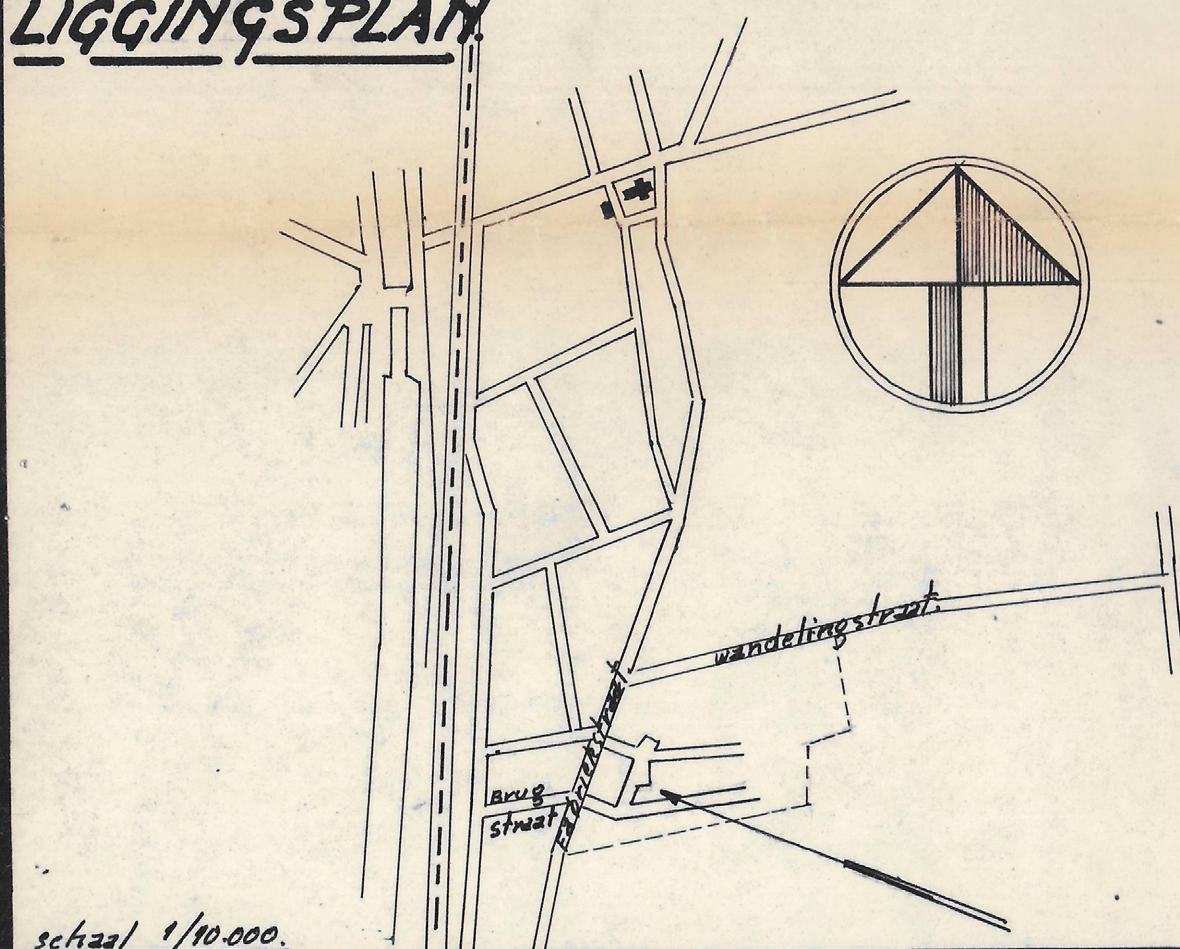


LIGGINGSPLAN.


Schaal: 1/100.

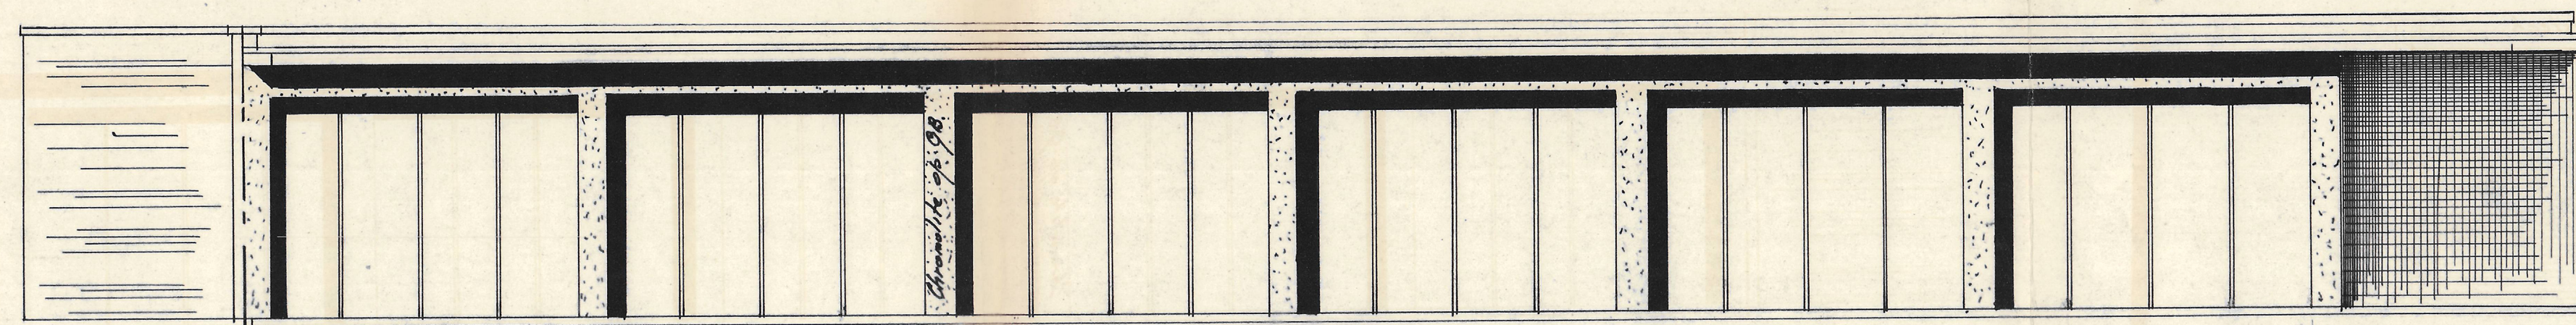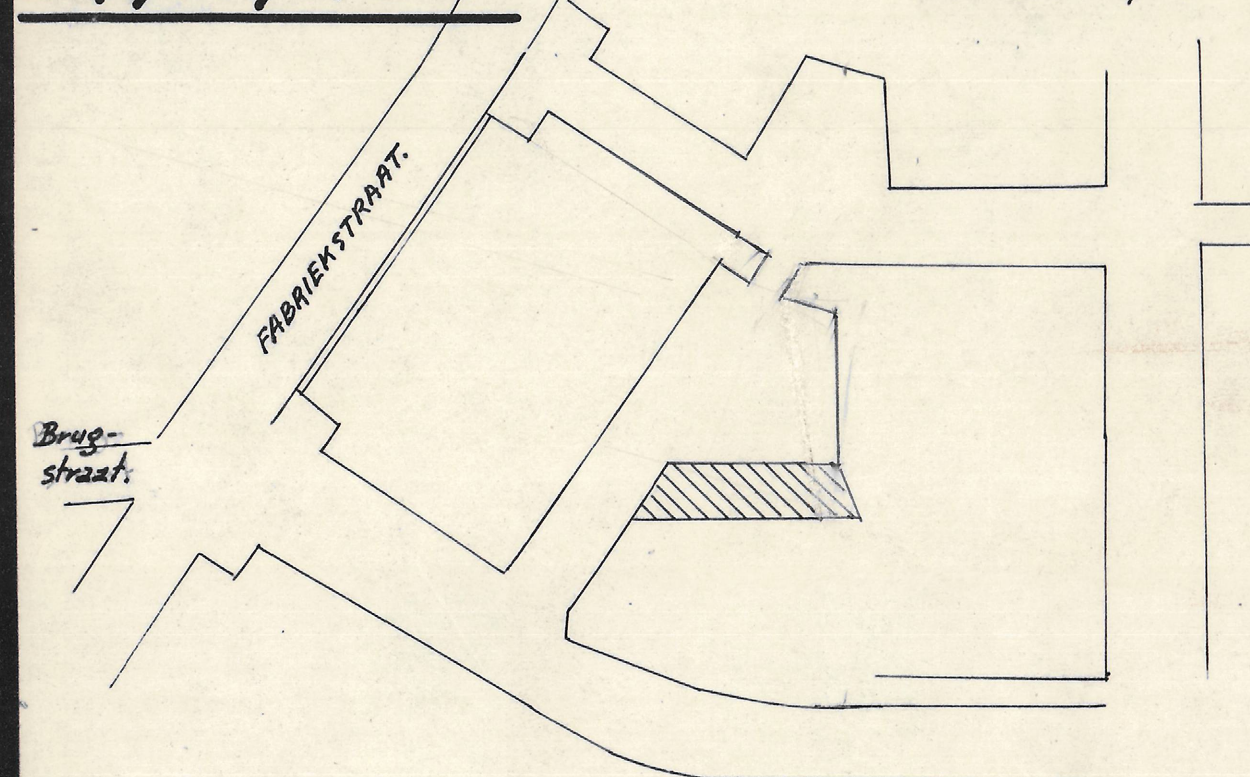


VOORGEVEL.

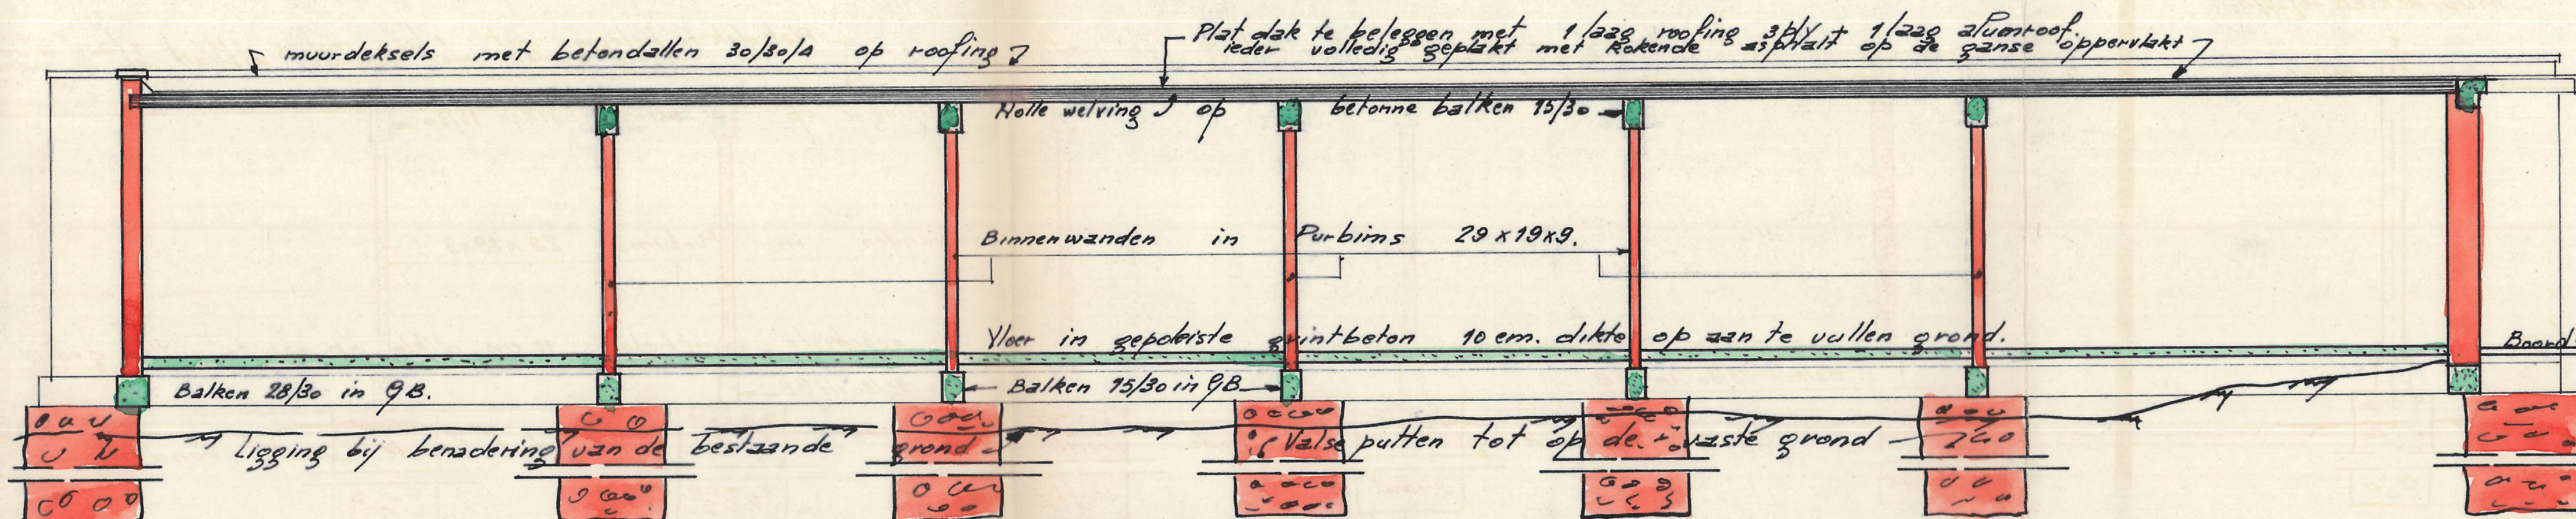


DOORSNEDEN A-B.

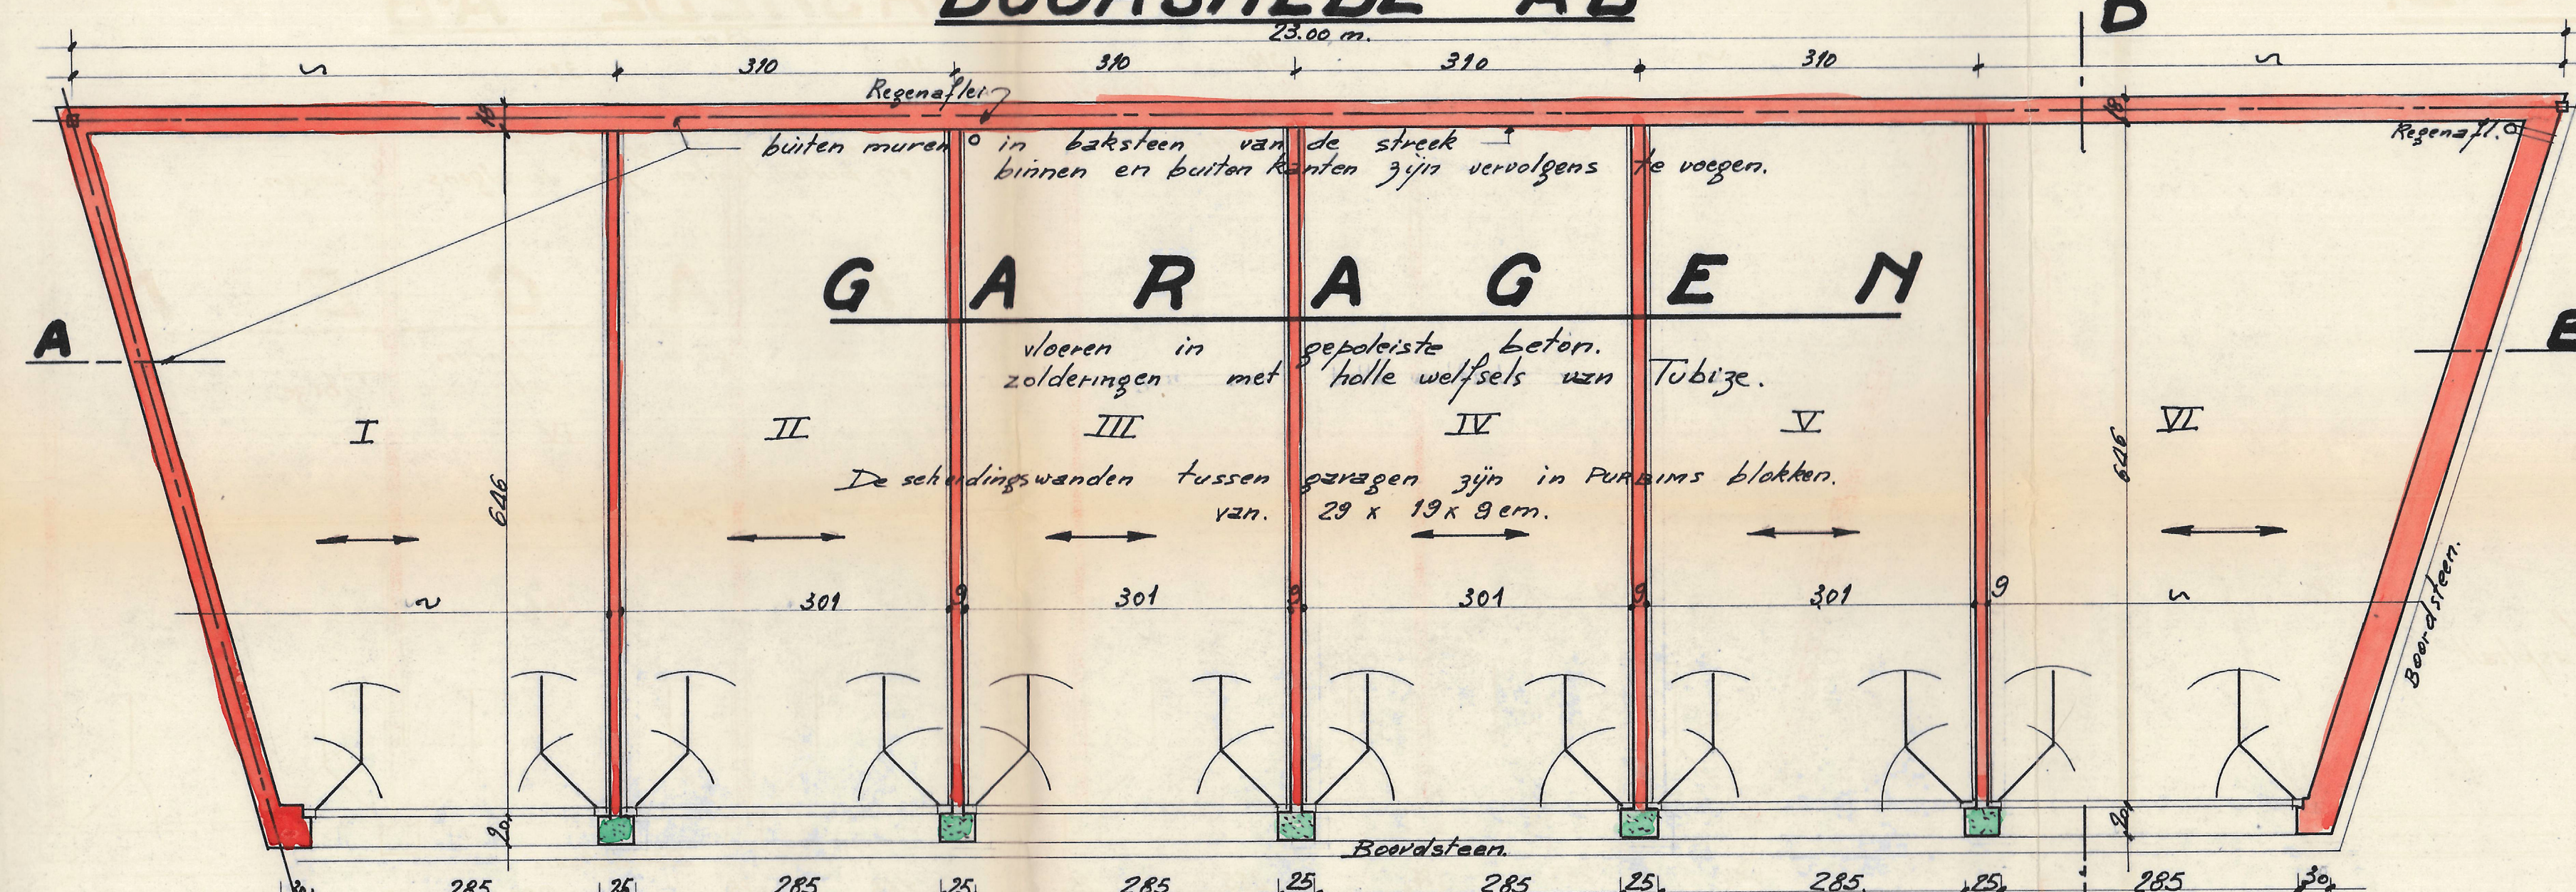


VLOERPLAN.

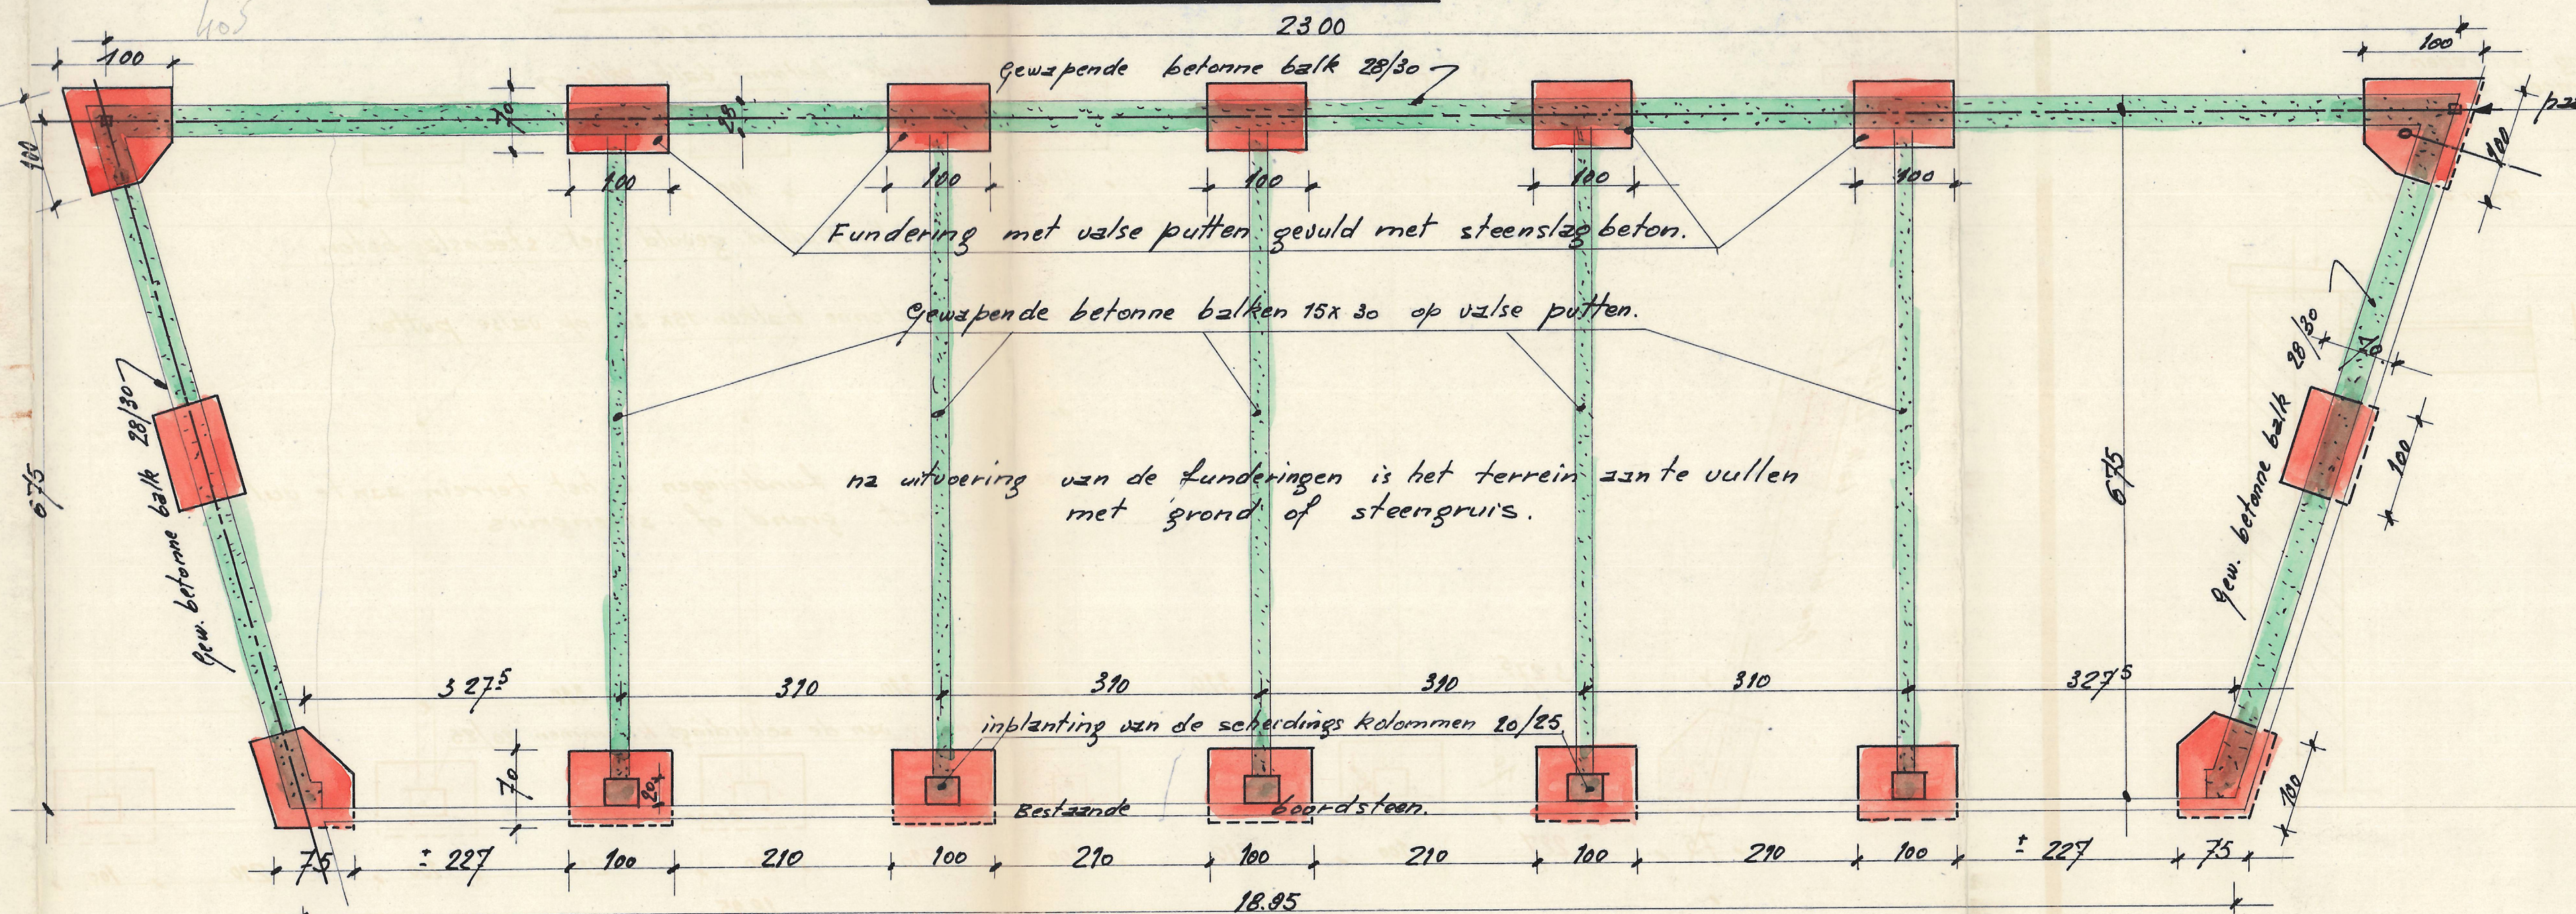


FUNDERING.

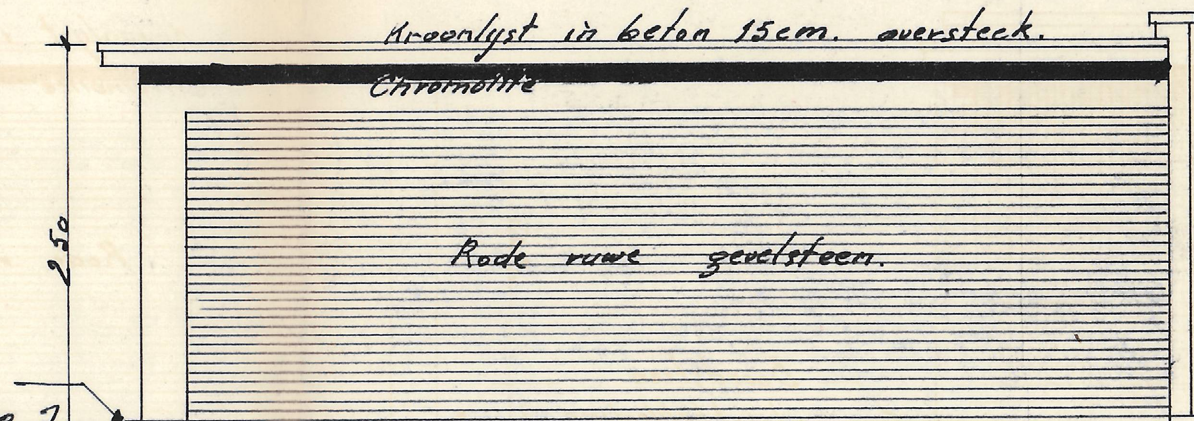

ZIJGEVEL.

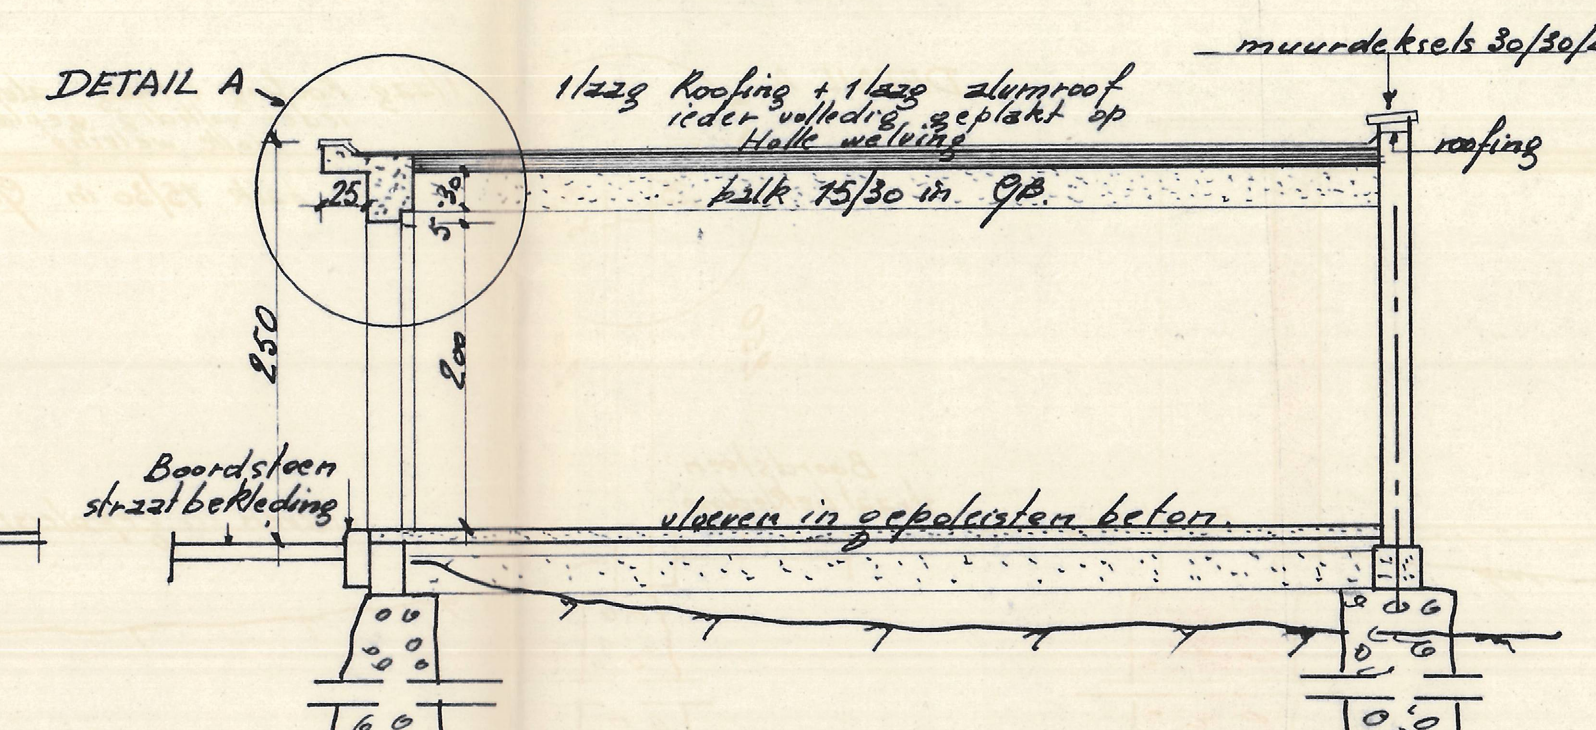

DOORSNEDEN C-D.

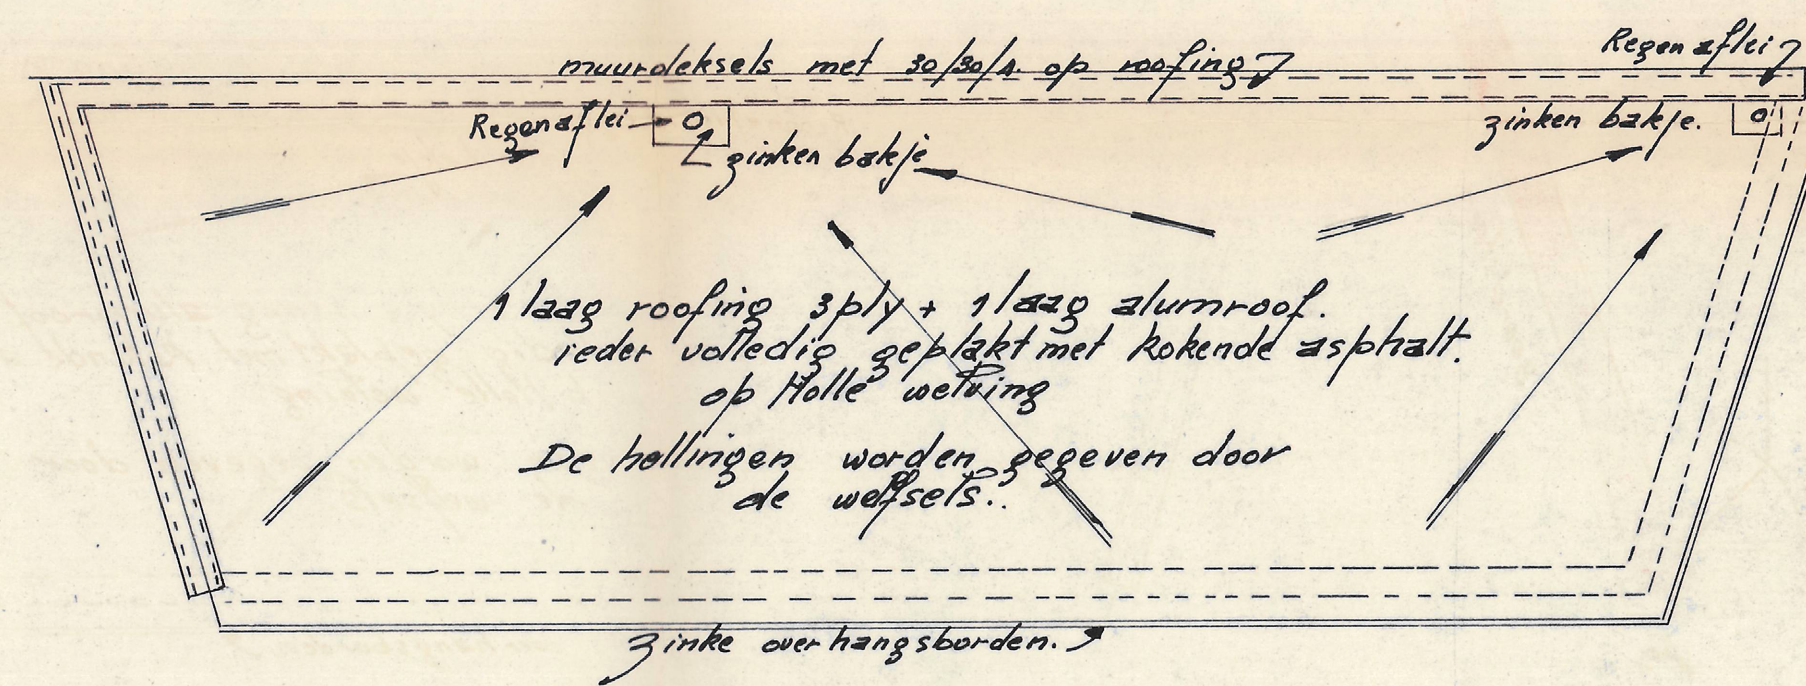

HET DAK.

OPMERKING: De juiste afwatering van regen zal ter plaatse geregeld worden.

