


Gemeente
Sint-Pieters-Leeuw

2e afdeling..


Sectie E - Nr. 184 E2

Schaal 1/250

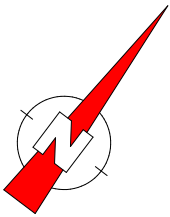

Plannen basisakte
- Gelijkvloers -

Referentienummer plan van afbakening:
23582/10451
Gereserveerde perceelsidentificatie:
Appartement 1 - E 184 W2 P0001
Appartement 2 - E 184 W2 P0002
Appartement 3 - E 184 W2 P0003
Garage 1 - E 184 W2 P0004
Garage 2 - E 184 W2 P0005
Garage 3 - E 184 W2 P0006

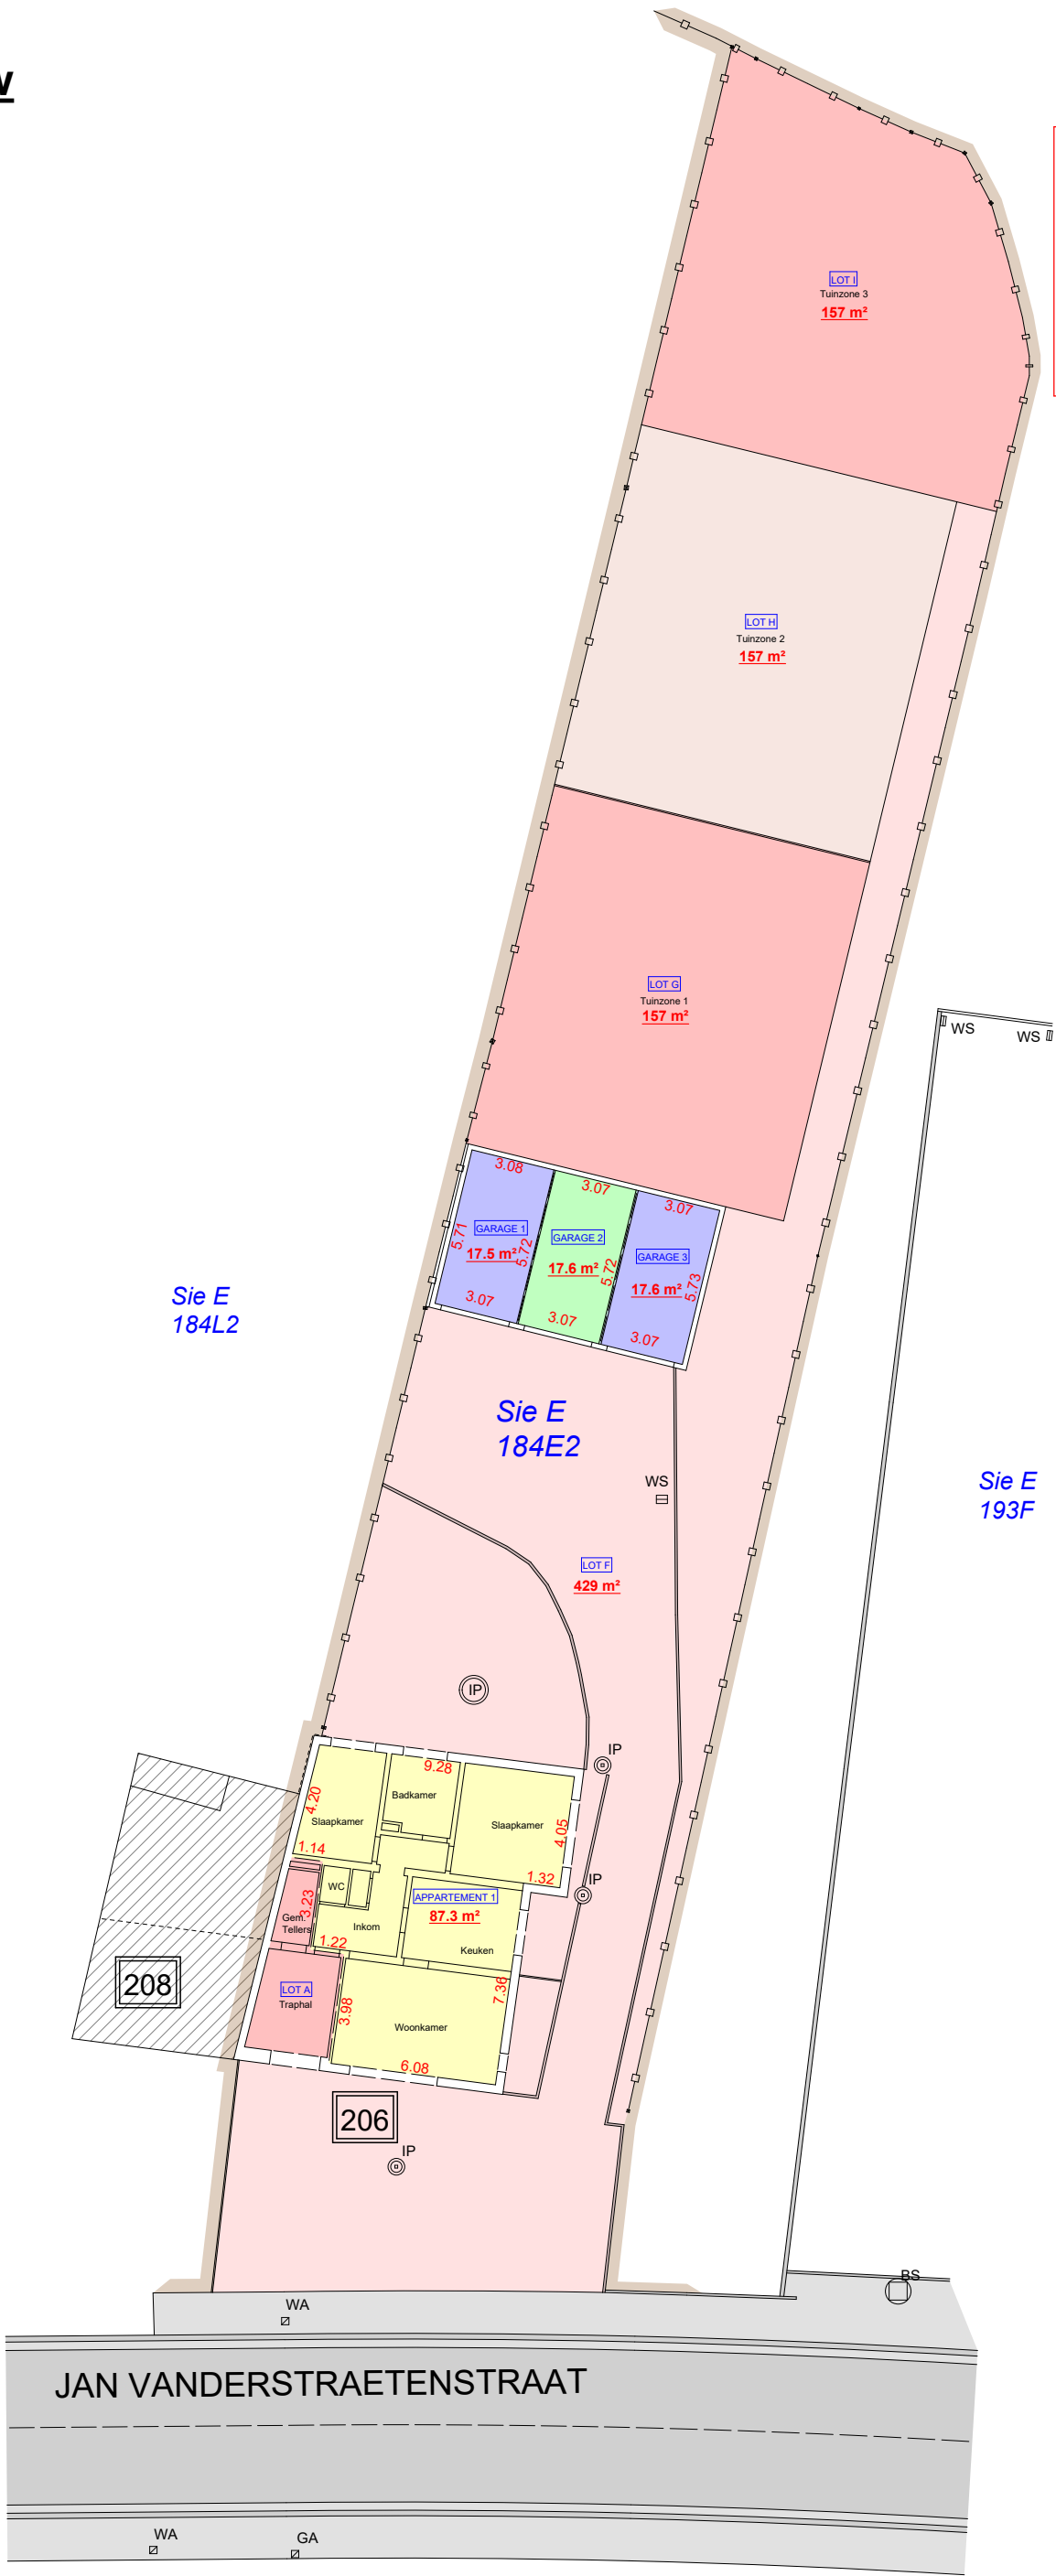

LEGENDE	
WS	watersliker
BS	bezoeksschouw
EP	electriciteitspaal
VP	verlichtingspaal
TV	tv- en internetaansluiting
EL	electriciteitsvoorziening
WA	afsluitkraan water
GA	afsluitkraan gas
BP	bestaande eigendomspaal
NP	nieuwe eigendomspaal
AP	afsluitingspaal
IP	inspectieput
BK	brandkraan water
X, XX	hoogte TAW
X, XX	hoogte kroonlijst
X, XX	hoogte dorpel
X, XX	hoogte nok
X, XX	hoogte referentie
	loofboom
	naaldboom

Herent, 23 april 2026.

De landmeter-experten
Johan Artois LAN 040224
Jonas Artois LAN 111483

Mechelsesteenweg 378
3020 Herent
info@landmetingenartois.be

GEMENE DELEN = LOT A, LOT B, LOT C, LOT D, LOT E, LOT F, LOT G, LOT H en LOT I
APPARTEMENT 1 HEEFT EEN PRIVATIEF GEBRUIKSRECHT OP LOT G
APPARTEMENT 2 HEEFT EEN PRIVATIEF GEBRUIKSRECHT OP LOT D en LOT H
APPARTEMENT 3 HEEFT EEN PRIVATIEF GEBRUIKSRECHT OP LOT E en LOT I

Gemeente
Sint-Pieters-Leeuw



2e afdeling..

Sectie E - Nr. 184 E2

Schaal 1/250

Plannen basisakte
- 1ste verdieping -


Referentienummer plan van afbakening:
23582/10451
Gereserveerde perceelsidentificatie:
Appartement 1 - E 184 W2 P0001
Appartement 2 - E 184 W2 P0002
Appartement 3 - E 184 W2 P0003
Garage 1 - E 184 W2 P0004
Garage 2 - E 184 W2 P0005
Garage 3 - E 184 W2 P0006

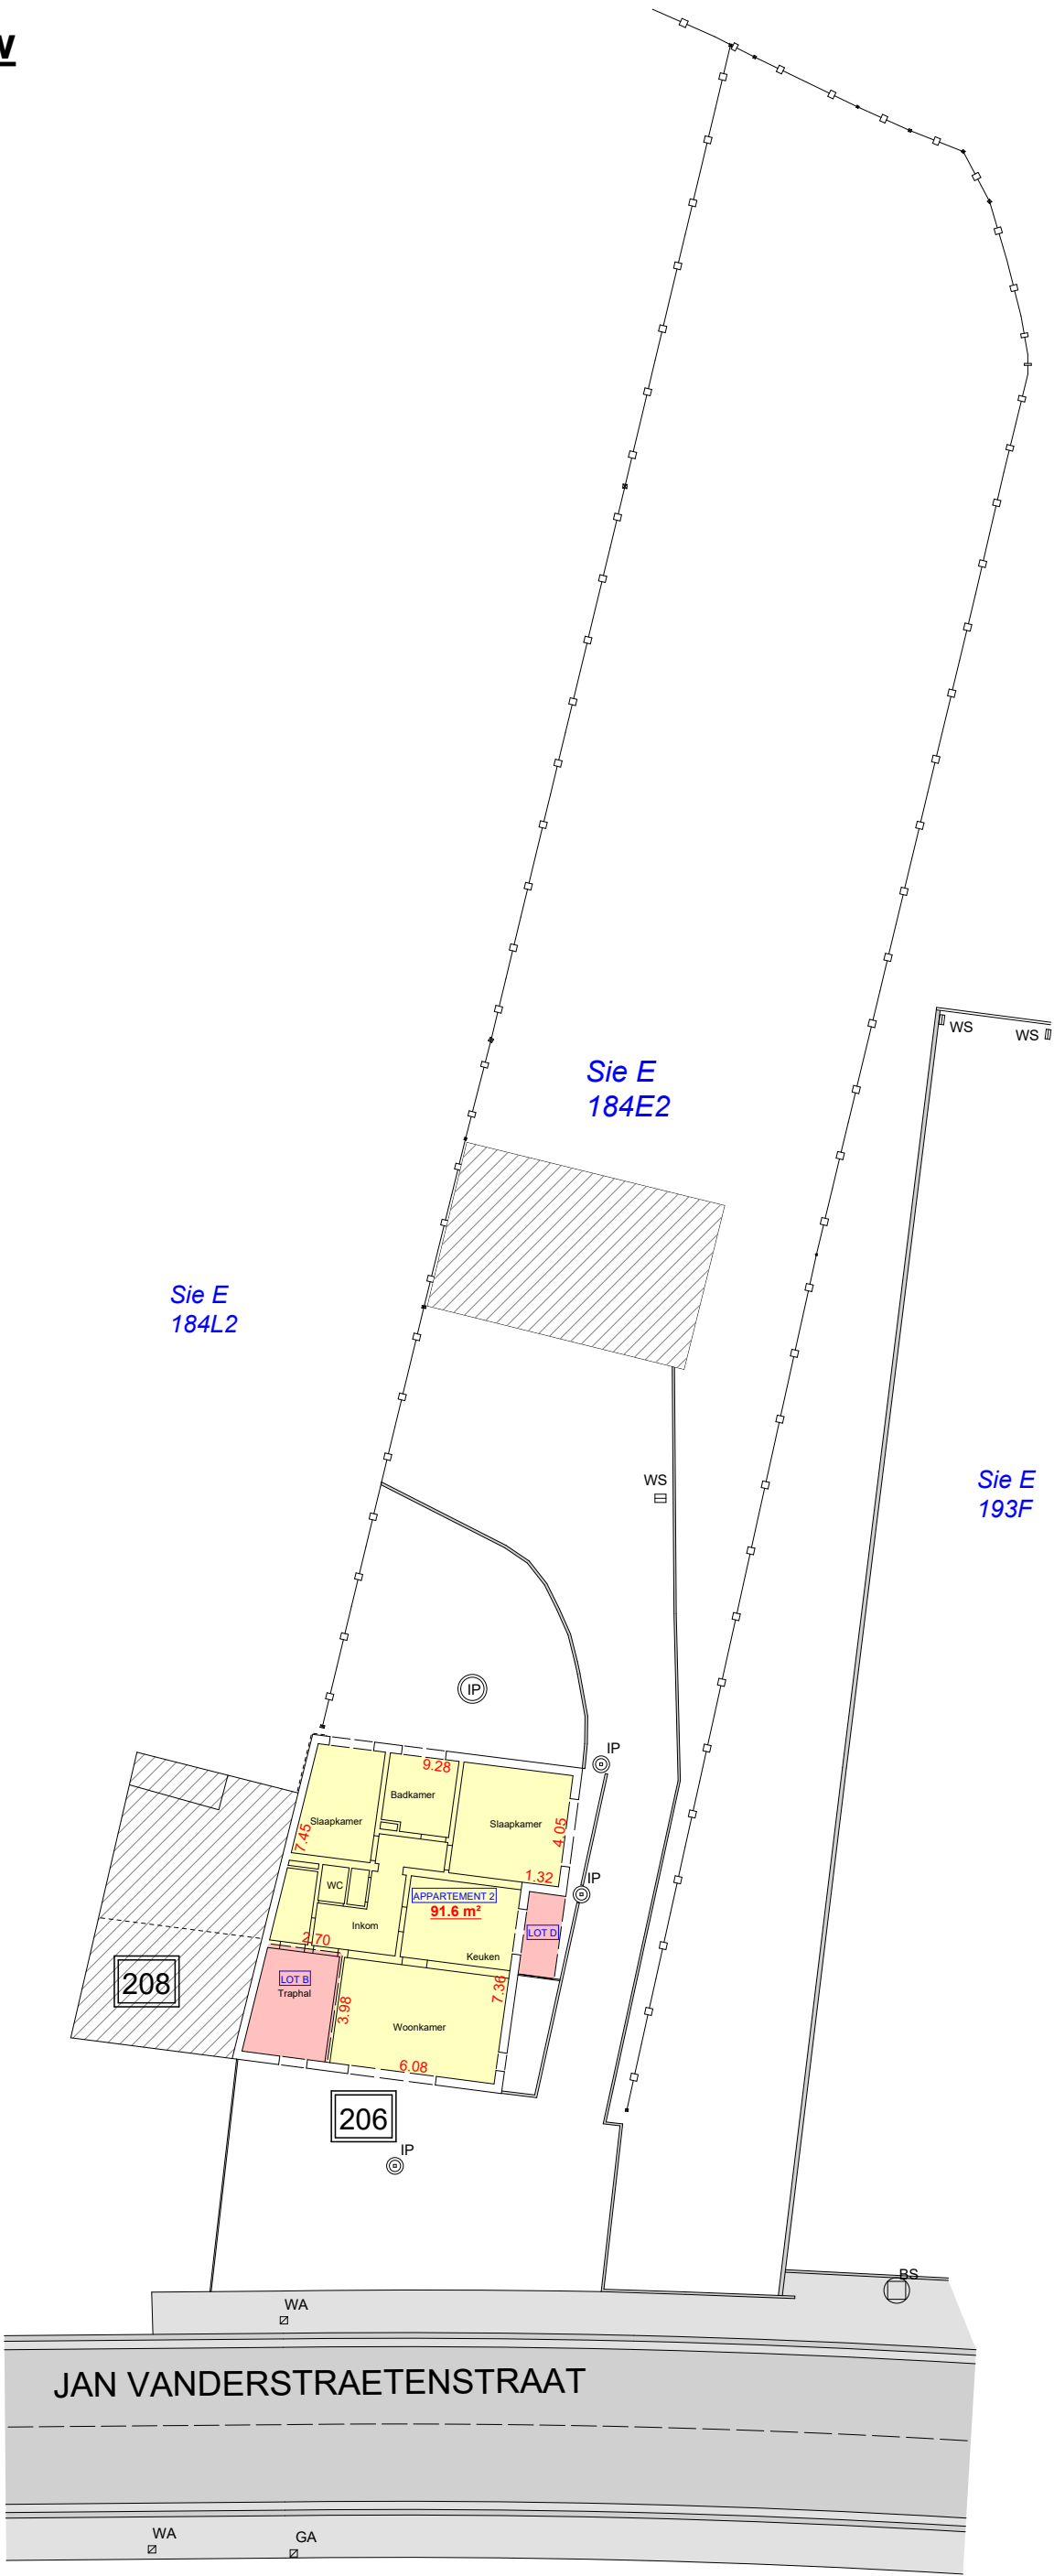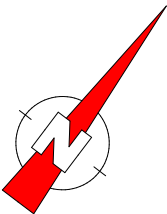

Herent, 23 april 2026.

De landmeter-experten
Johan Artois LAN 040224
Jonas Artois LAN 111483



Mechelsesteenweg 378
3020 Herent
info@landmetingenartois.be

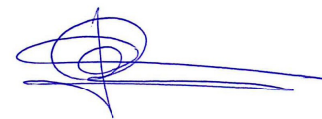

GEMENE DELEN = LOT A, LOT B, LOT C, LOT D, LOT E, LOT F, LOT G, LOT H en LOT I
APPARTEMENT 1 HEEFT EEN PRIVATIEF GEBRUIKSRECHT OP LOT G
APPARTEMENT 2 HEEFT EEN PRIVATIEF GEBRUIKSRECHT OP LOT D en LOT H
APPARTEMENT 3 HEEFT EEN PRIVATIEF GEBRUIKSRECHT OP LOT E en LOT I

LEGENDE	
WS	watersliker
BS	bezoeksschouw
EP	electriciteitspaal
VP	verlichtingspaal
TV	tv- en internetaansluiting
EL	electriciteitsvoorziening
WA	afsluitkraan water
GA	afsluitkraan gas
BP	bestaande eigendomspaal
NP	nieuwe eigendomspaal
AP	afsluitingspaal
IP	inspectieput
BK	brandkraan water
X, XX	hoogte TAW
X, XX	hoogte kroonlijst
X, XX	hoogte dorpel
X, XX	hoogte nok
X, XX	hoogte referentie
	loofboom
	naaldboom


Referentienummer plan van afbakening:
23582/10451
Gereserveerde perceelsidentificatie:
Appartement 1 - E 184 W2 P0001
Appartement 2 - E 184 W2 P0002
Appartement 3 - E 184 W2 P0003
Garage 1 - E 184 W2 P0004
Garage 2 - E 184 W2 P0005
Garage 3 - E 184 W2 P0006

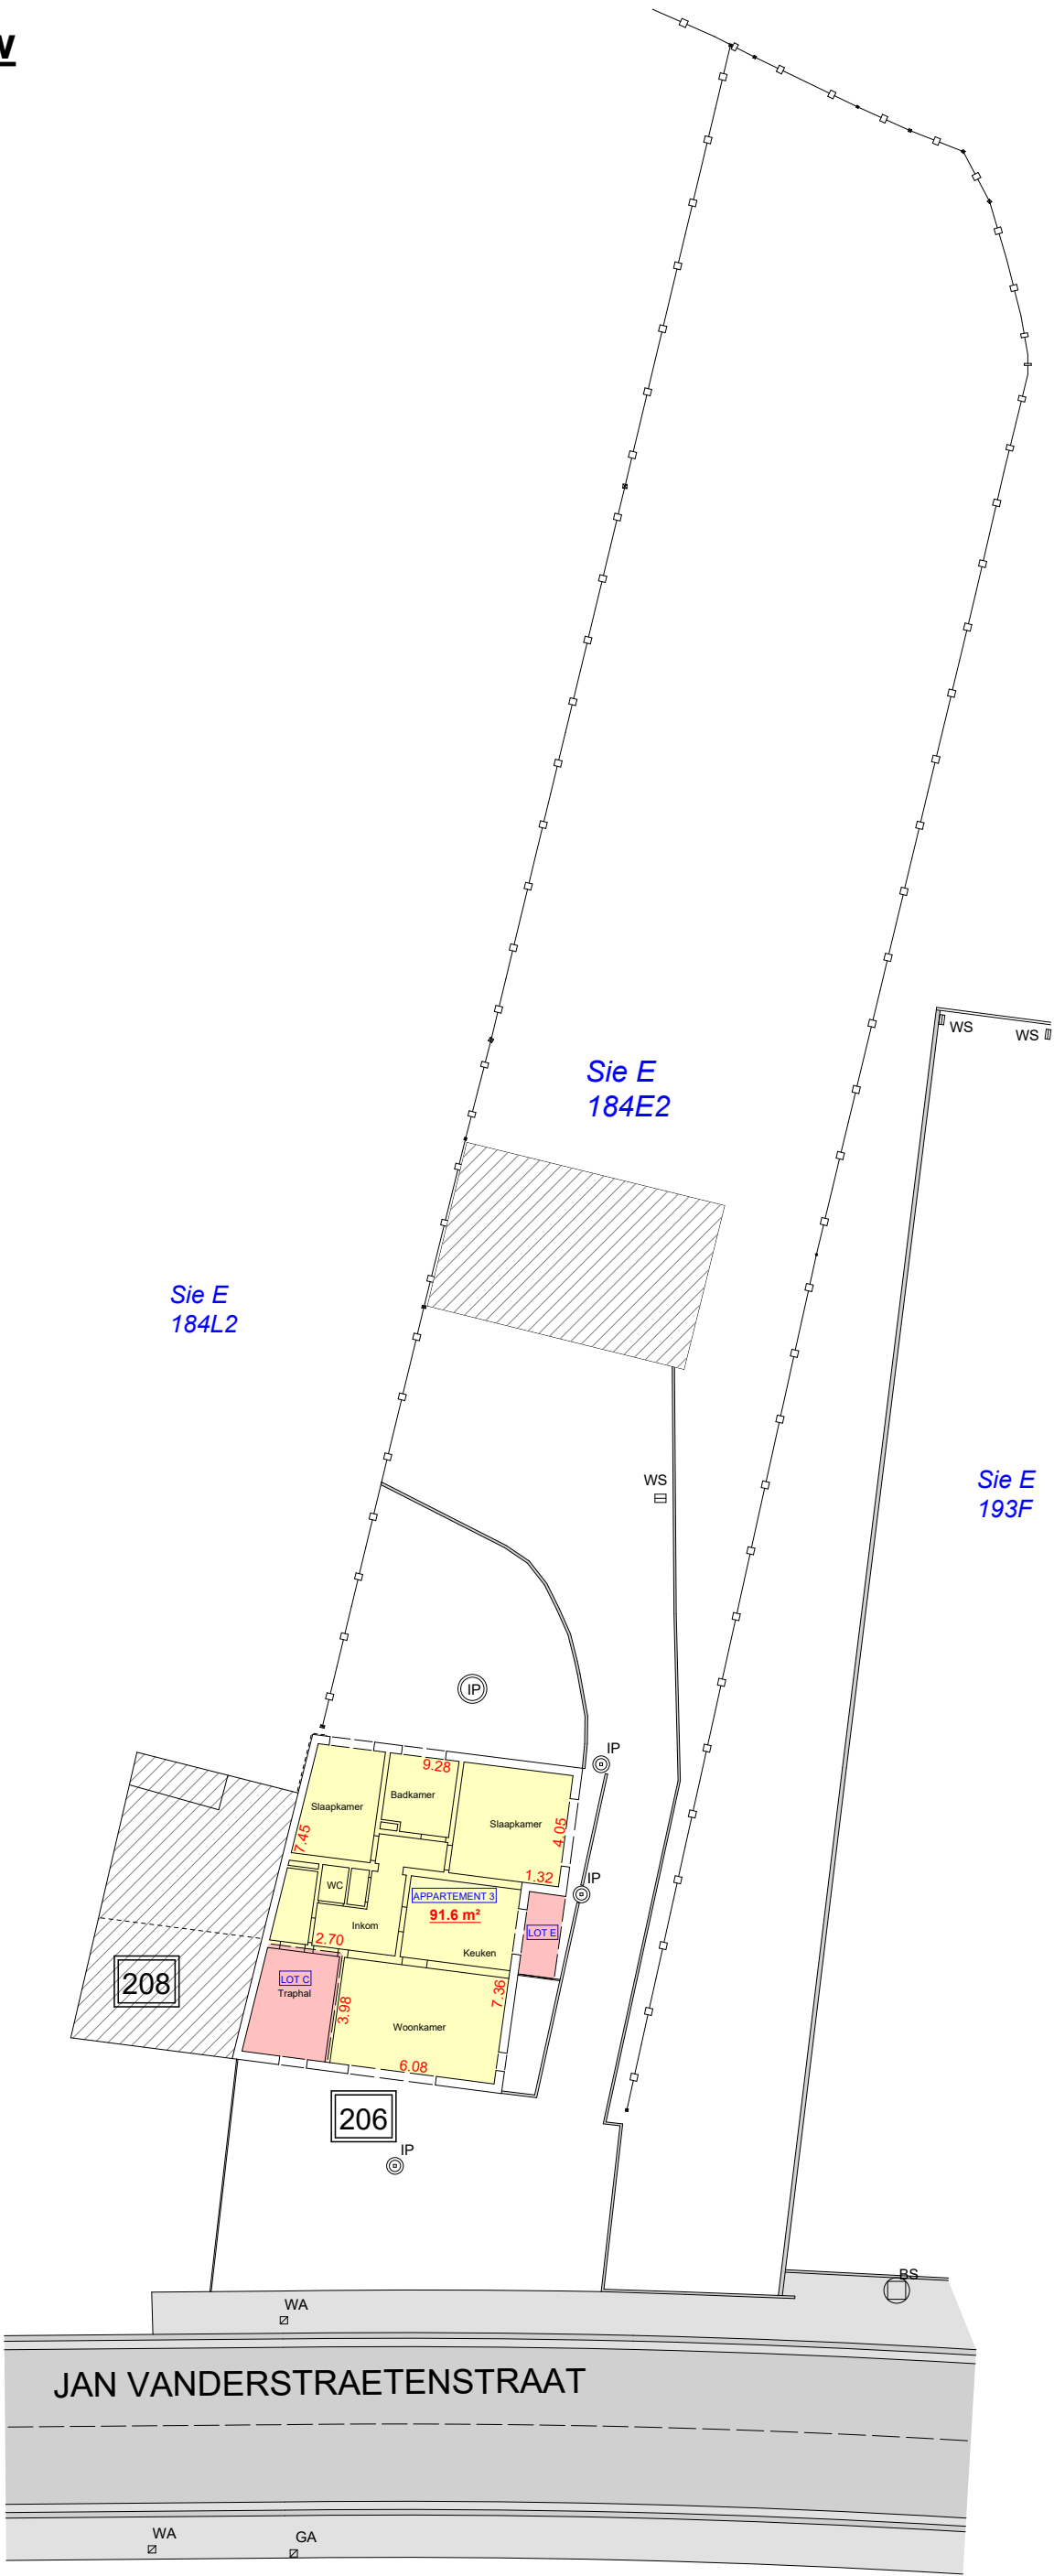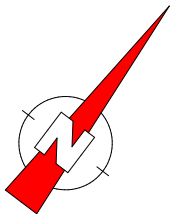

Herent, 23 april 2026.

De landmeter-experten
Johan Artois LAN 040224
Jonas Artois LAN 111483

Mechelsesteenweg 378
3020 Herent
info@landmetingenartois.be

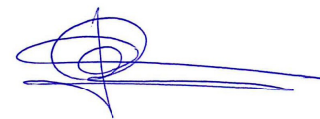

GEMENE DELEN = LOT A, LOT B, LOT C, LOT D, LOT E, LOT F, LOT G, LOT H en LOT I
APPARTEMENT 1 HEEFT EEN PRIVATIEF GEBRUIKSRECHT OP LOT G
APPARTEMENT 2 HEEFT EEN PRIVATIEF GEBRUIKSRECHT OP LOT D en LOT H
APPARTEMENT 3 HEEFT EEN PRIVATIEF GEBRUIKSRECHT OP LOT E en LOT I

LEGENDE	
WS	waterslikker
BS	bezoeksschouw
EP	electriciteitspaal
VP	verlichtingspaal
TV	tv- en internetaansluiting
EL	electriciteitsvoorziening
WA	afsluitkraan water
GA	afsluitkraan gas
BP	bestaande eigendomspaal
NP	nieuwe eigendomspaal
AP	afsluitingspaal
IP	inspectieput
BK	brandkraan water
X, XX	hoogte TAW
X, XX	hoogte kroonlijst
X, XX	hoogte dorpel
X, XX	hoogte nok
X, XX	hoogte referentie
	loofboom
	naaldboom