Kopie

ELECTROTEST
Technische Controles en Opleidingen
Contrôles Techniques et Formations

N° 234-INSP

Maatschappelijke zetel / Siège soci
Electro-Test vzw/asbl
Kerkstraat 33, 1820 Melsbroek
Tel. 02 751 98 39
Fax 02 751 52 09

Distributienetbeheerder : Gestionnaire de réseau de distribution :	Nr teller : N° comp 4312294

Verslag van onderzoek: Rapport de contrôle: 23/02/17

EAN code :

Aard onderzoek : AREI ART / Genre de contrôle : RGIE ART	86	+95	270	271	276	276bis	TT	Voorschr. netbeheerder Prescription du gest. de réseau de distr.
		○	○	●	○	○		○

Plaats van het onderzoek : Lieu du contrôle : De Nerodestr 83 1850 Grimbergen

Eigenaar / Propriétaire : [redacted]

Installateur : Boba B.V. Sprl

Datum van het onderzoek : Date du contrôle : 1/2/17

BTW / TVA :

Ik. / C.I. :

Inspecteur : Rebroeyer

Onderzoek / Contrôle : ● Woning /maison ○ Appart. ○

Spanning / Tension 3X380 +N	Meter / bord verbinding : Liaison compteur-tableau : EXUB 4X40	Max. beveiliging : Protection max. : 40A
Aardelectrode : Electrode de terre : 27 Ohm	Isolatie : Isolement : 16 Mohm	Aantal verdeelborden : Nombre de tableaux : 1

Differentieelschakelaars Interrupteurs différentiels			Aantal eindstroombanen : Nombre de circuits terminaux : 12	TestΔIn		IΔIn		AREI / RGIE			
In (A)	Δ In (mA)	type		OK	NOK	OK	NOK	270	271	271bis	278
40A	300	A	algemeen 4P	●	○	●	○	○	○	●	○
40A	30(A)	A	12 lampen 2x 2P/4P 16A 2A/25A	●	○	●	○	○	○	●	○
				○	○	○	○	○	○	●	○
				○	○	○	○	○	○	○	○
				○	○	○	○	○	○	○	○

Visueel nazicht : algemeen : OK ● NOK ○ direkte aanraking : OK ● NOK ○
Contrôle visuel : général : OK ● NOK ○ contact direct : OK ● NOK ○

Indirecte aanraking : OK ● NOK ○
Contact indirect : OK ● NOK ○

Aansluitingen : Raccordements : OK ● NOK ○

Potentiaalvereffeningen : Liaisons equipotentielles : OK ● NOK ○

Inbreuken/Infractions : *(zie keerzijde / voir verso)*

Opmerkingen/Remarques : 6 LED

VISUM :
Datum/date :

Besluit / Conclusion :

☐ L'installation électrique est conforme aux prescriptions du R.G.I.E.
De elektrische installatie voldoet aan de voorschriften van het A.R.E.I.
☐ Les bornes de l'interrupteur différentiel général sont rendues inaccessibles par scellage.
De ingangsklemmen van de algemene differentieelschakelaar zijn ontoegankelijk gemaakt door verzegeling. Le schéma unifilaire et de position ont été visés et sont conformes avec l'installation - Het éndraad- en situatieschema werden voor gezien getekend en stemmen overeen met de installatie.Le prochain contrôle périodique est à effectuer dans le délai prescrit par la réglementation en vigueur (art. 271 R.G.I.E.) - De volgende periodieke controle moet worden uitgevoerd binnen de door de van kracht zijnde reglementering voorgeschreven termijn (art. 271 A.R.E.I.) Prochaine visite de contrôle / Volgende controlebezoek: 9/2/2042

Niet conform		Conform		N° vorig rapport
276bis AK ○	274 AK ○ (18 m)	276bis HK ○	274 HK ○	...../.....
271 AK ○		271 HK ○		...../.....
276 AK ○		276 HK ○		...../.....

☐ L'installation électrique n'est pas conforme aux prescriptions du R.G.I.E. De elektrische installatie voldoet niet aan de voorschriften van het A.R.E.I.
☐ Conformément à l'art. 274 du RGIE, les travaux nécessaires pour faire disparaître les infractions constatées pendant la visite de contrôle doivent être exécutés sans retard et toutes mesures adéquates doivent être prises pour qu'en cas de maintien en service des installations, les infractions ne constituent pas un danger pour les personnes et les biens. Une visite complémentaire est à exécuter par le même organisme un an au plus tard après la date de ce contrôle. Passé ce délai, le SPF concerné sera averti de l'existence d'infractions.
Overeenkomstig art. 274 van het A.R.E.I., de werken, nodig om de inbreuken te doen verdwijnen die opgemerkt werden tijdens het controlebezoek, moeten zonder vertraging uitgevoerd worden en alle maatregelen moeten getroffen worden opdat de in overtreding zijnde installatie, indien zij in dienst blijft, geen gevaar vormt voor de personen of goederen. Een aanvullend bezoek moet door hetzelfde organisme worden uitgevoerd ten laatste één jaar na keuringsdatum. Na deze datum wordt de betrokken FOD verwittigd van de aanwezigheid van inbreuken.
☐ La visite de contrôle prévue par l'art. 276 bis du R.G.I.E. doit avoir lieu au plus tard 18 mois après l'acte de vente -
Het controlebezoek voorzien door art. 276bis van het A.R.E.I. moet plaats hebben uiterlijk 18 maanden na de datum van de verkoopakte

voor de directeur, de inspecteur/pour le directeur, l' inspecteur.....

RAPPELS - NF - 02.09.2015 Algemene voorwaarden: op aanvraag of via website - Termes et conditions: sur demande ou via notre site internet

Herinnering van de reglementaire voorschriften: a) de verplichting het P.V. van het controlebezoek..... bewaren in het dossier van de elektrische installatie; **b)** de verplichting in het dossier e... vermelding aangebracht aan de elektrische installatie te vermelden; **c)** de verplichting de F.O.D. die Energie onder zijn bevoegdheid heeft onmiddellijk in te lichten over elk ongeluk aan personen overkomen en rechtstreeks of onrechtstreeks te wijten aan de aanwezigheid van elektriciteit; **d)** de verplichting, wanneer er overtredingen zijn vastgesteld tijdens het controleonderzoek, een nieuw controleonderzoek te doen verrichten door hetzelfde erkend organisme om na te gaan of na afloop van de termijn van één jaar de overtredingen verdwenen zijn. Indien tijdens dat tweede onderzoek wordt vastgesteld dat er nog overtredingen overblijven, moet het erkend organisme een kopie van het proces-verbaal van het controleonderzoek sturen naar de Algemene Directie Energie die belast is met het hoogtoezicht op de huishoudelijke elektrische installaties.

Conformément à l'art. 274 du RGIE, les travaux nécessaires pour faire disparaître les infractions constatées lors de la visite de contrôle, de faire effectuer une nouvelle visite de contrôle par le même organisme agréé afin de vérifier la disparation des infractions au terme du délai de un an. Dans le cas où, lors de cette seconde visite, des infractions subsistent, l'organisme agréé se doit d'envoyer une copie du procès-verbale de visite de contrôle à la Direction générale de l'Energie préposée à l'haute surveillance des installations électriques domestiques.

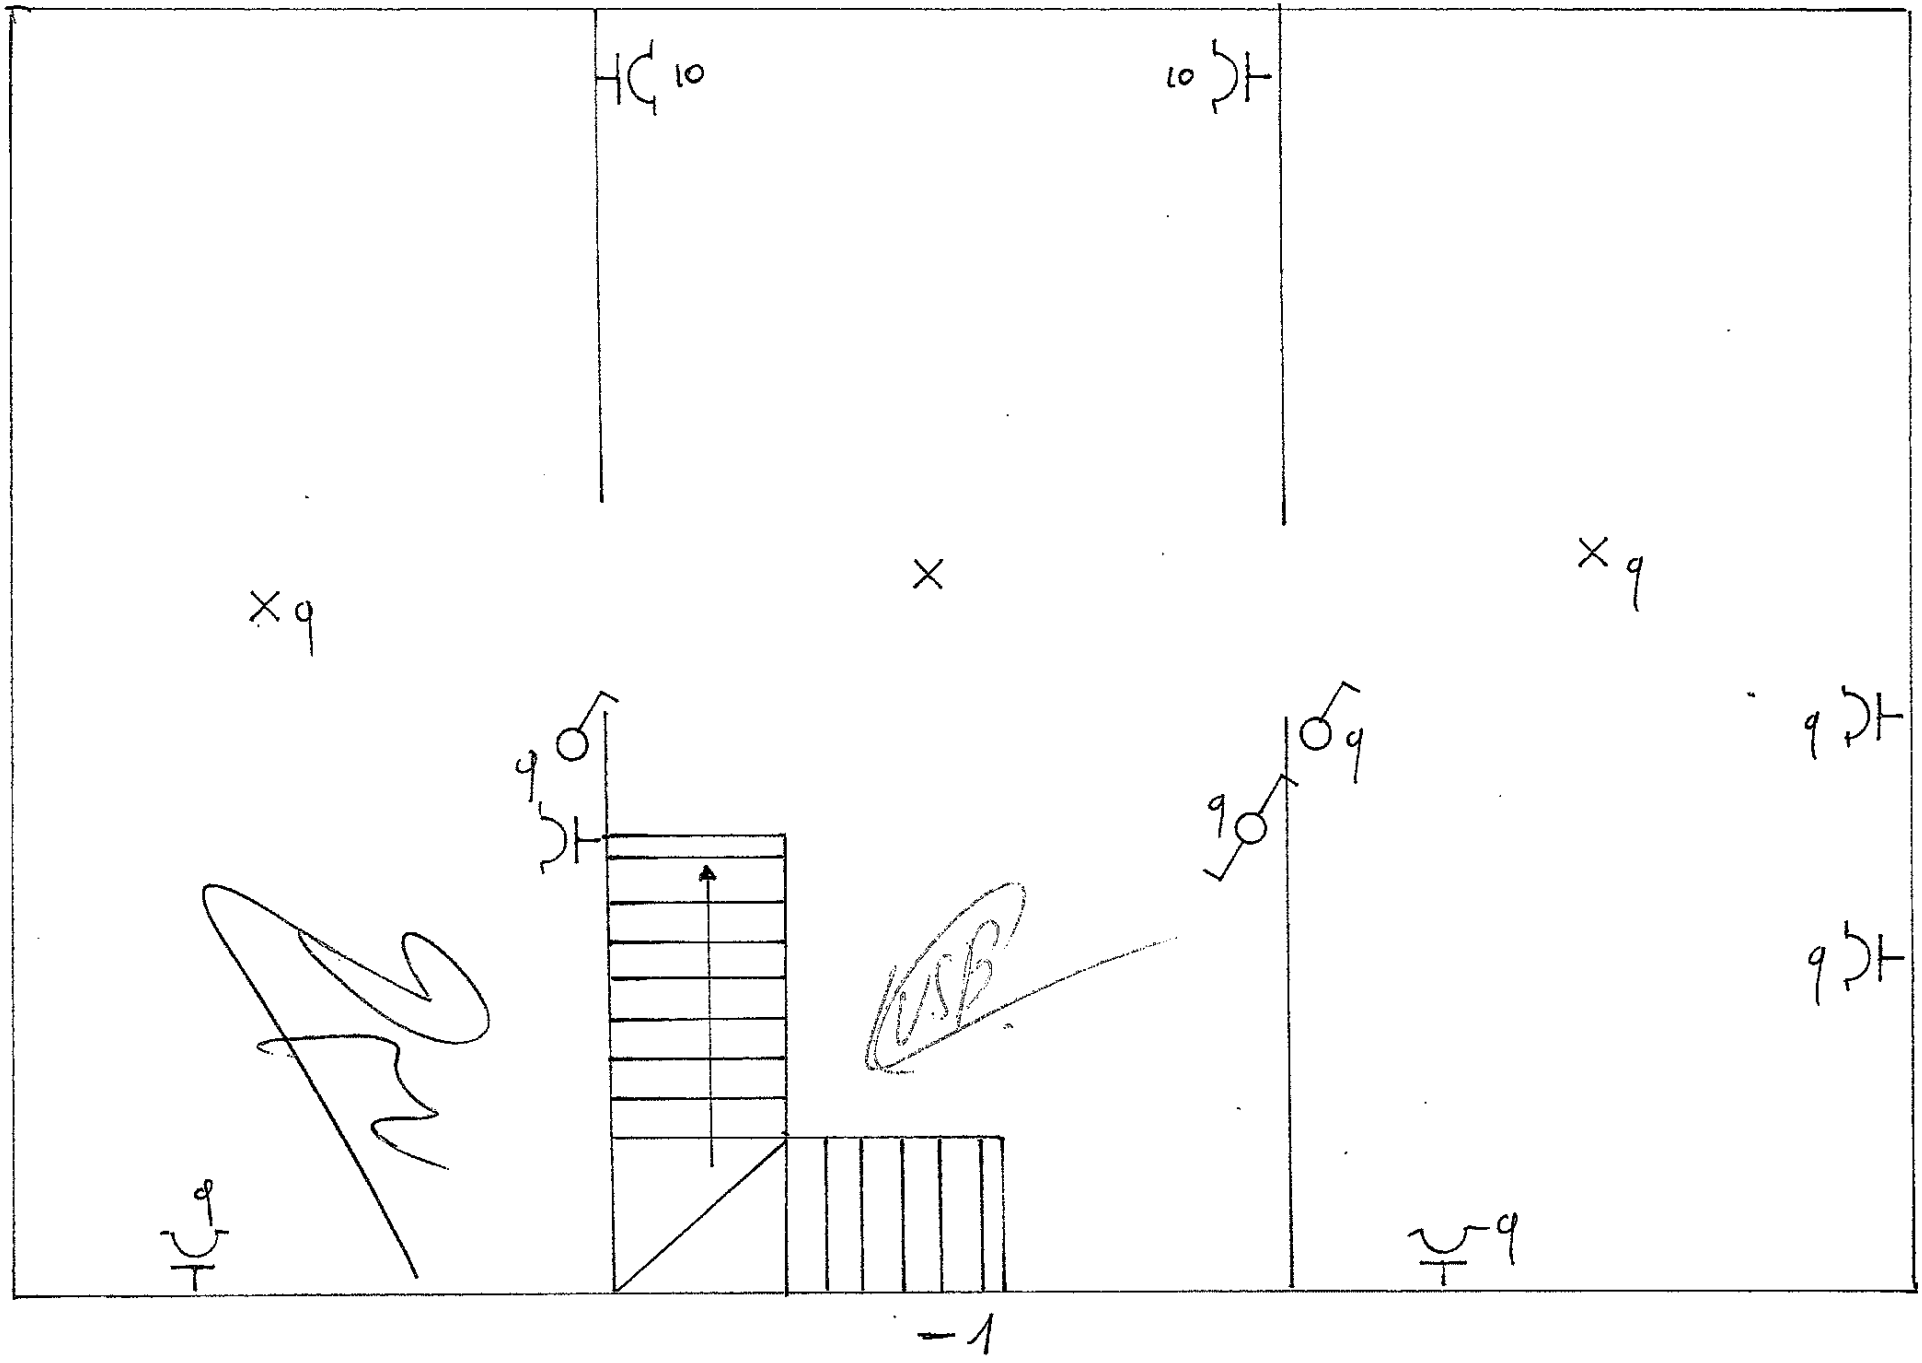
BEN VAN SANDE
RUBO
ALGEMENE ELEKTRICITEIT
GSM 0473 290 855
Vijfhuizenlaan 104 - 1850 Grimbergen
benvansande@skynet.be - tel. & fax 02 269 53 55

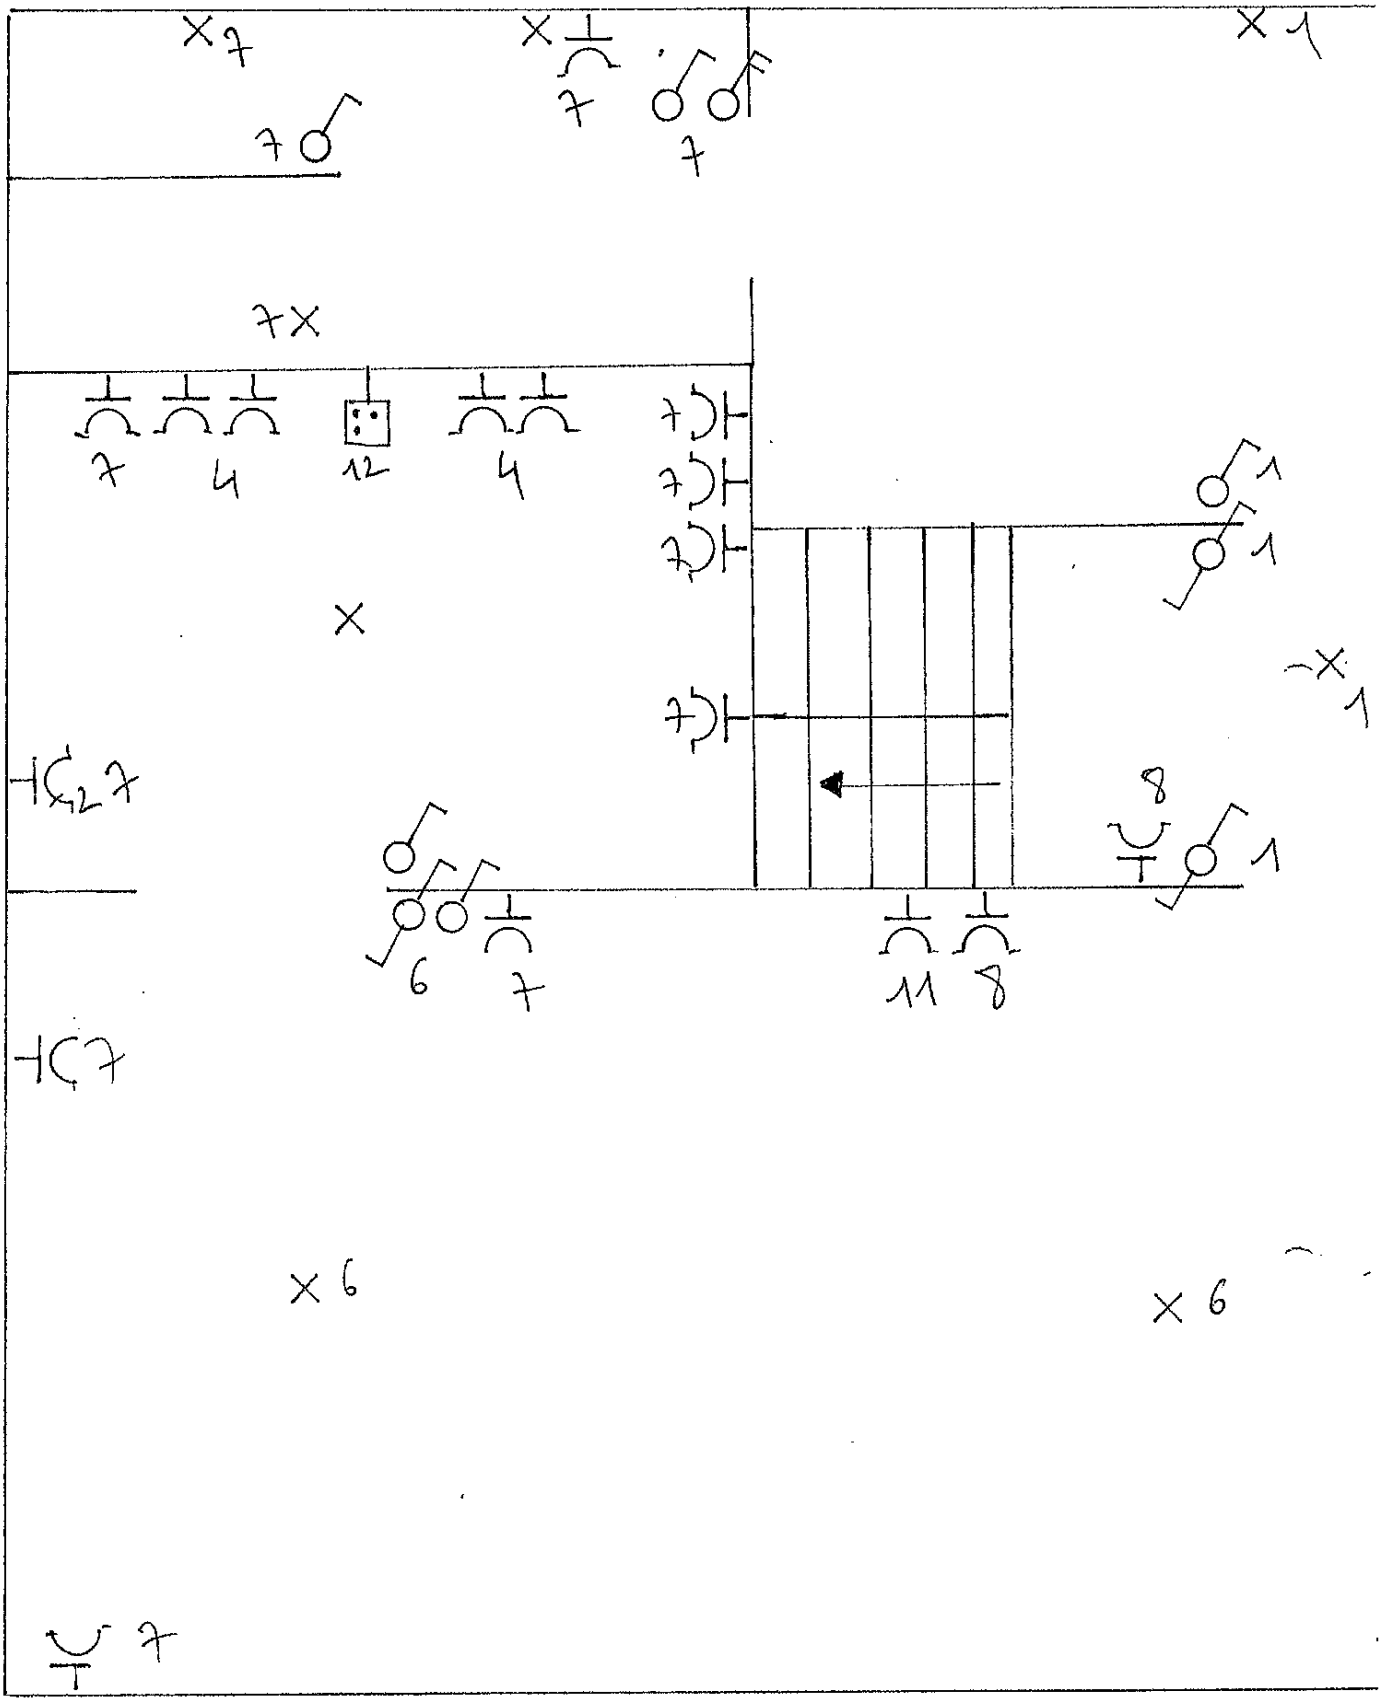
JONGERS
MERODESTRAAT 80
1850 GRIMBERGEN

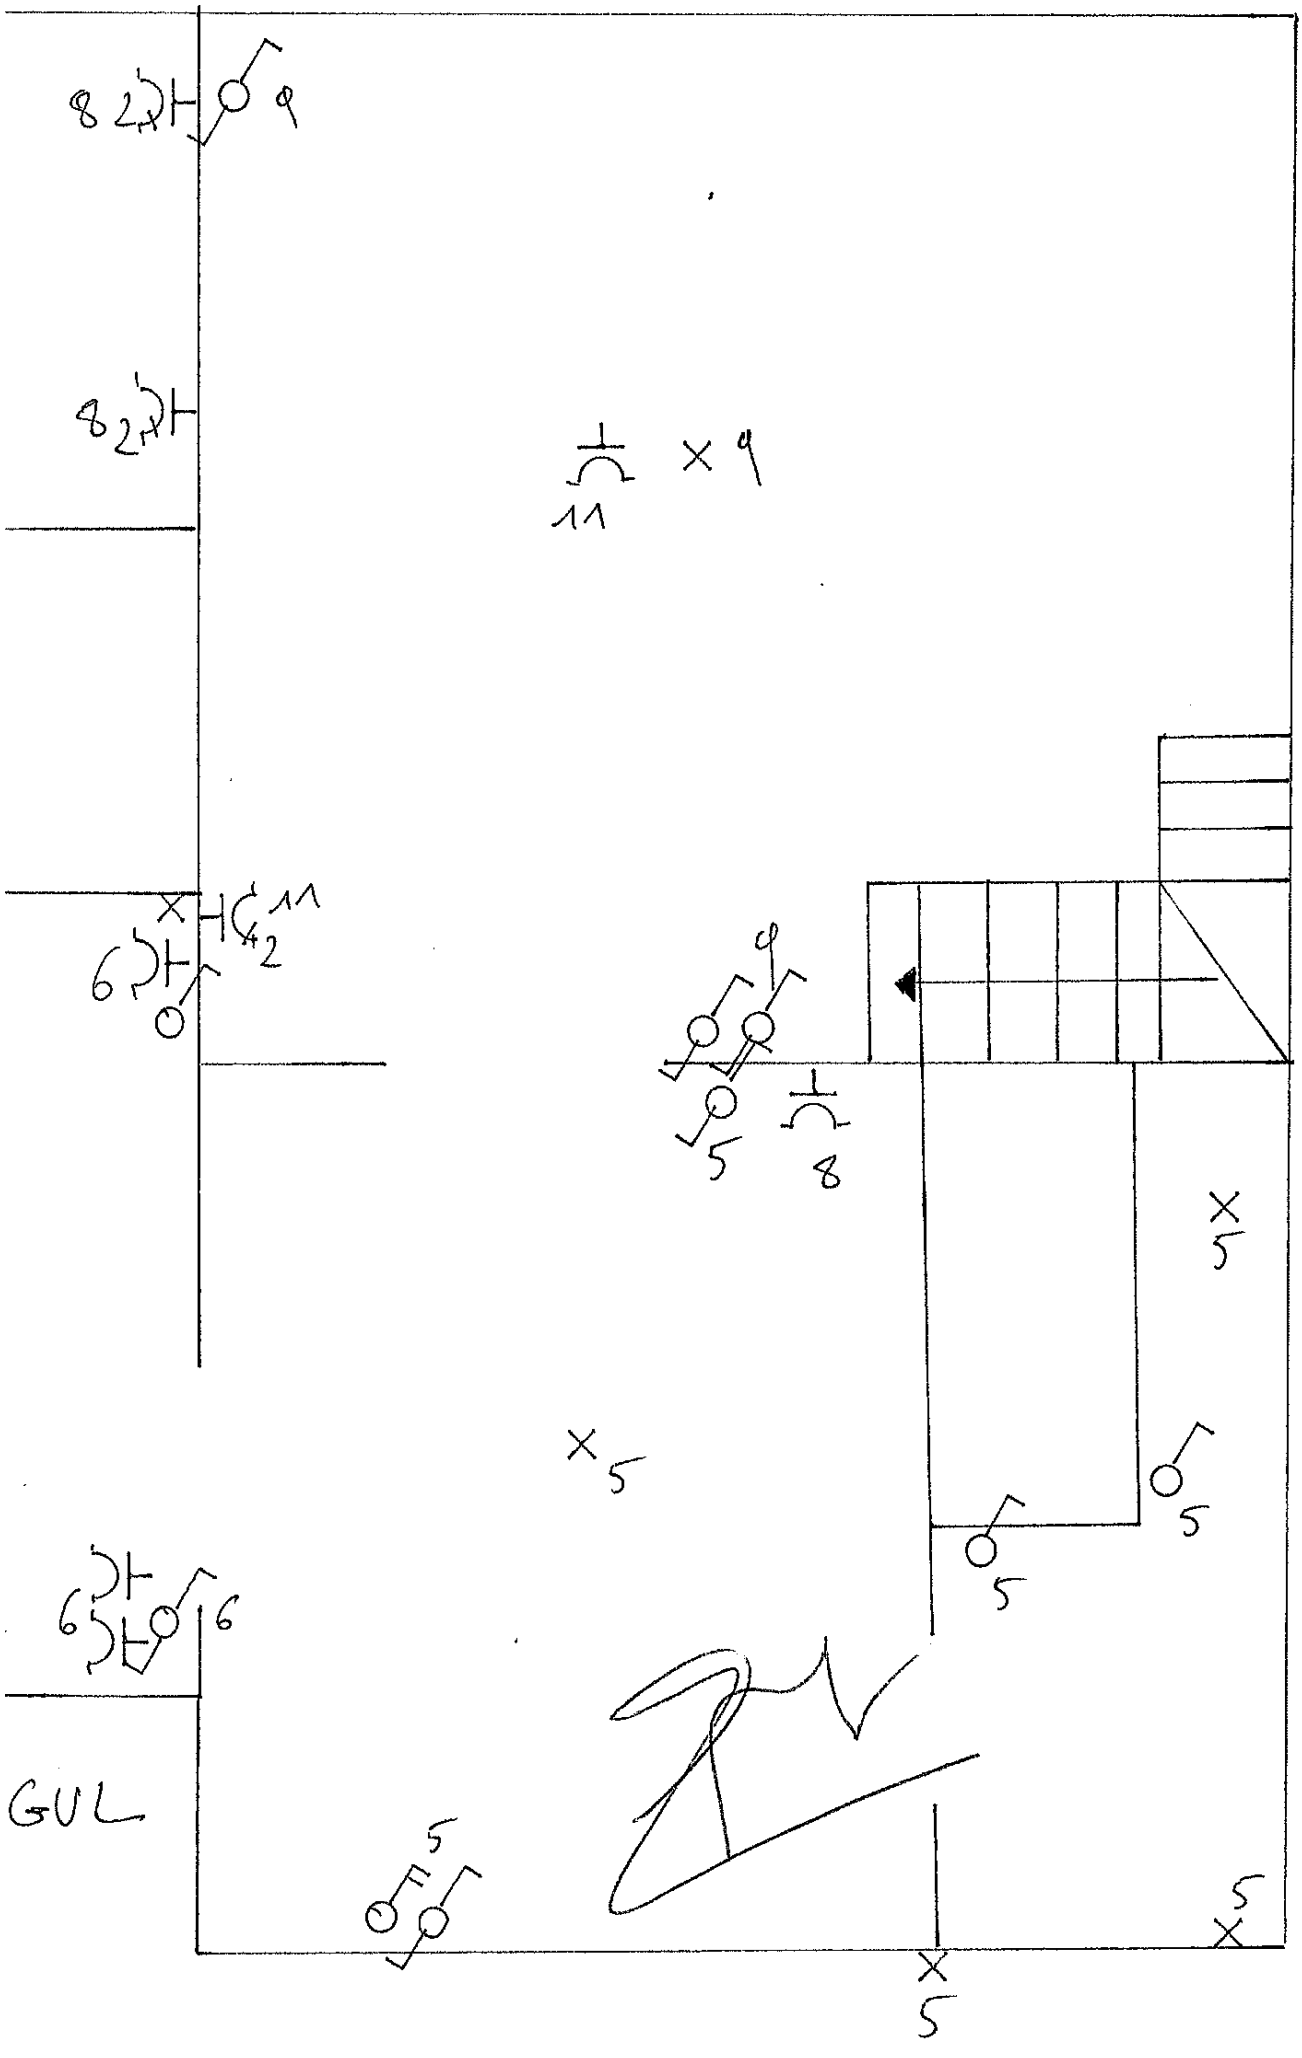
ELEKTRISCHE KEURING

niko

PR-100-99R06272


10
10
9
9
9
9
9
9
9
USB
9
9
-1


7
7
7
7
7
4
12
4
7
7
7
7
1
1
1
8
1
6
7
11
8
7
6
6


GUL