
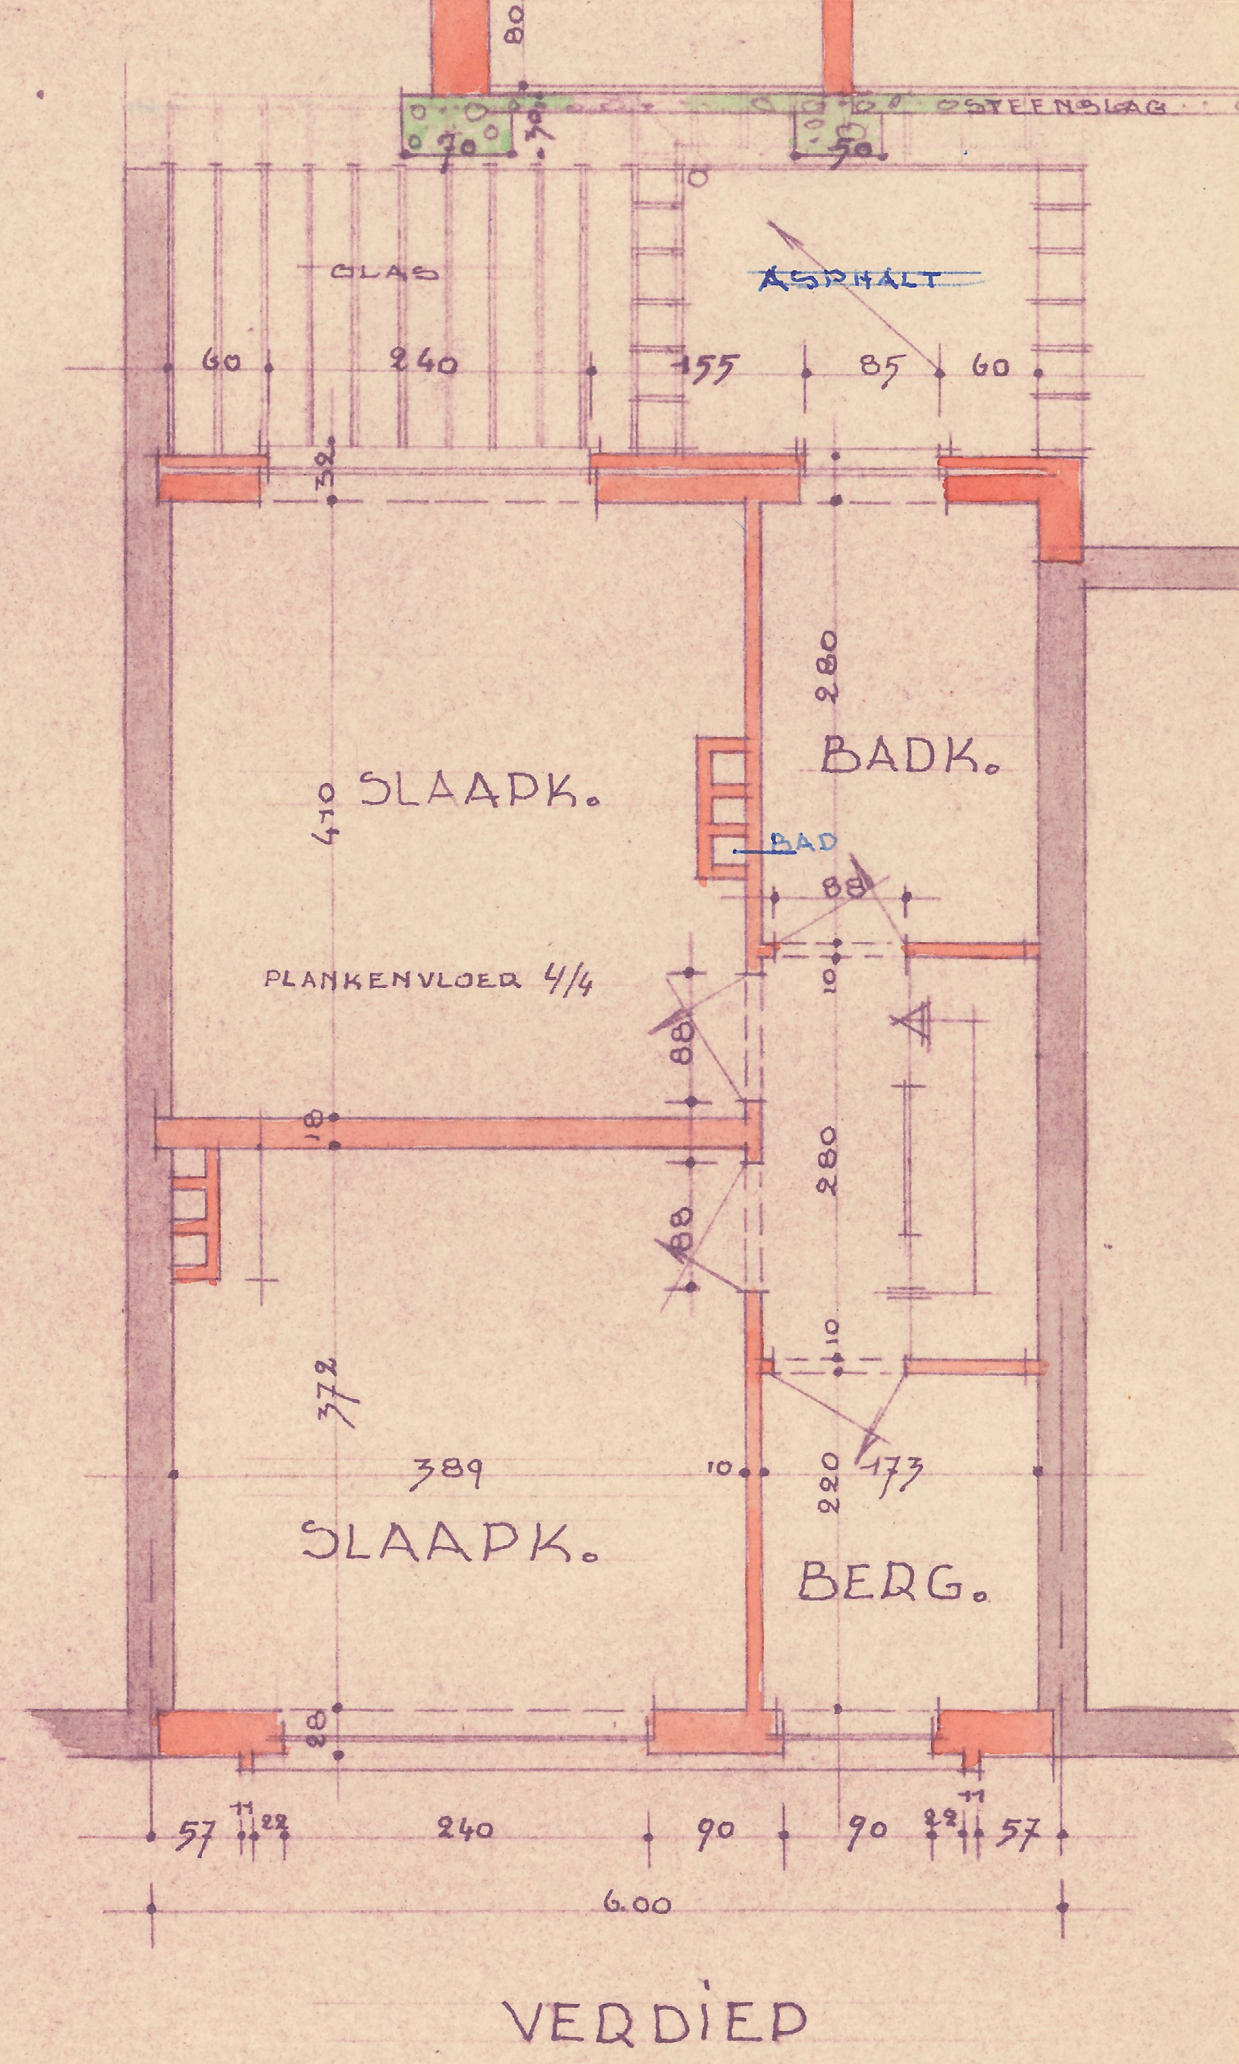
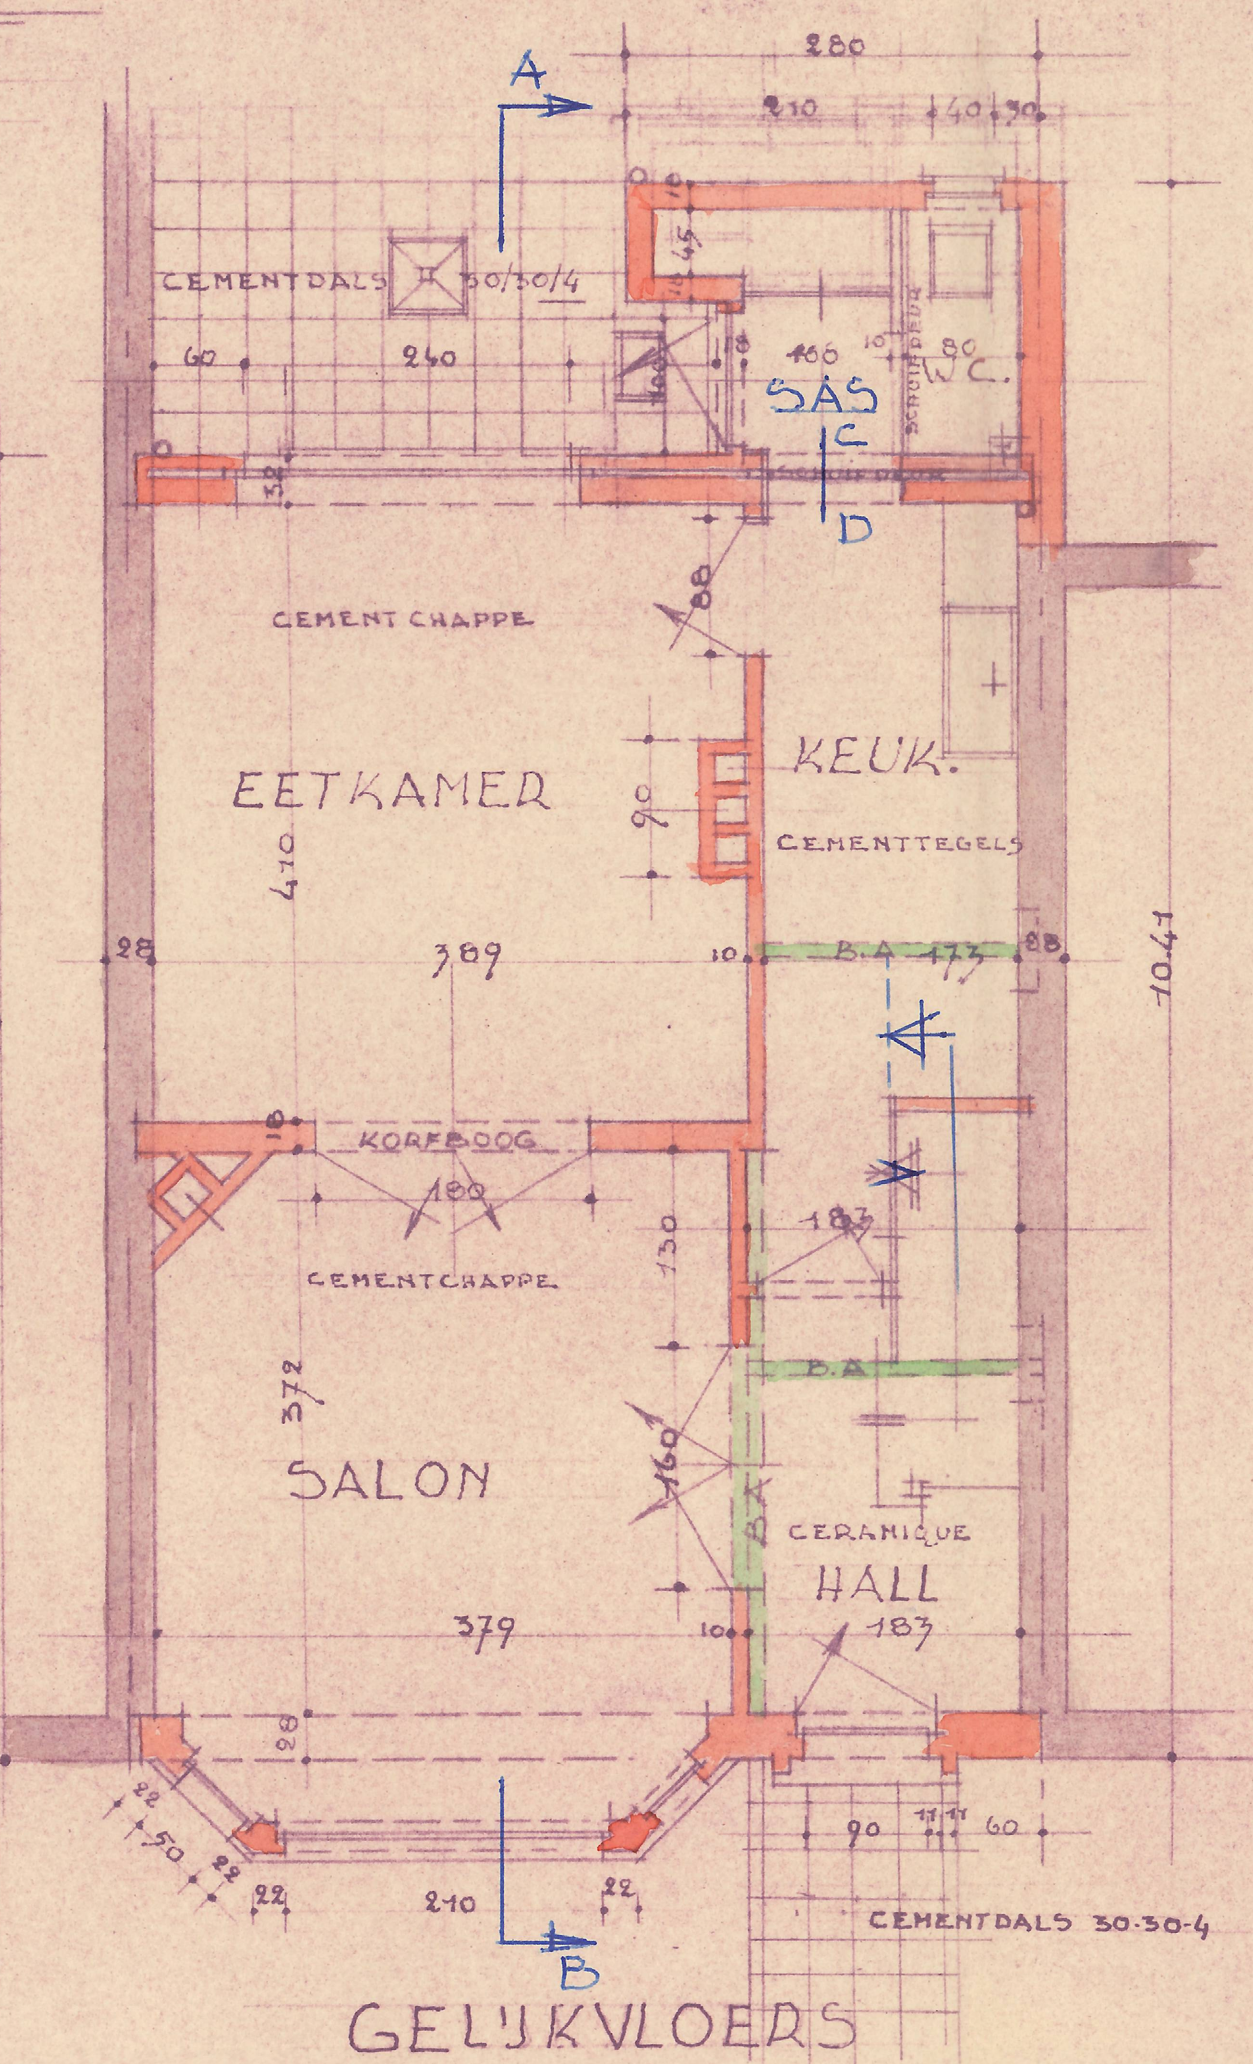
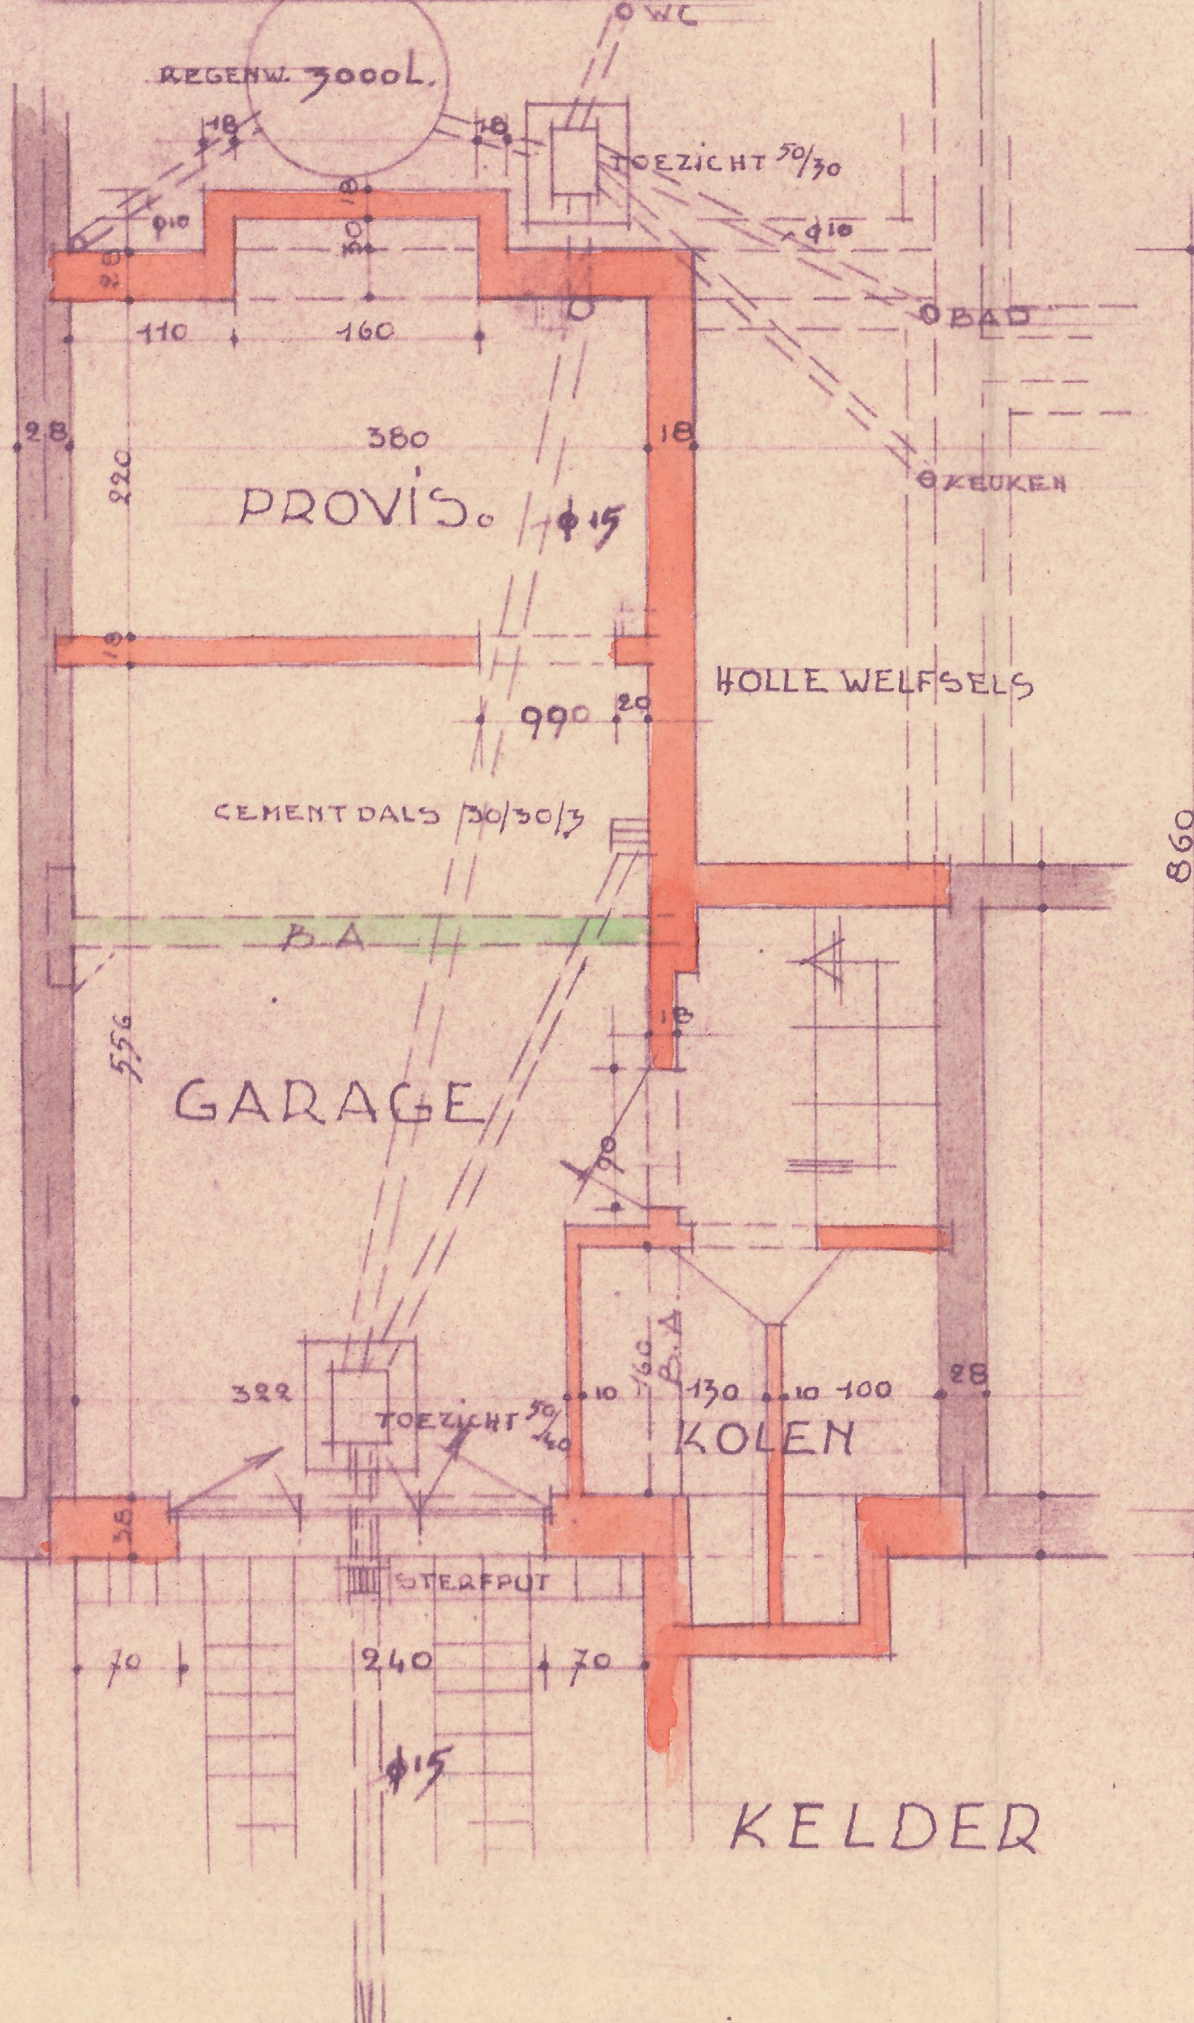
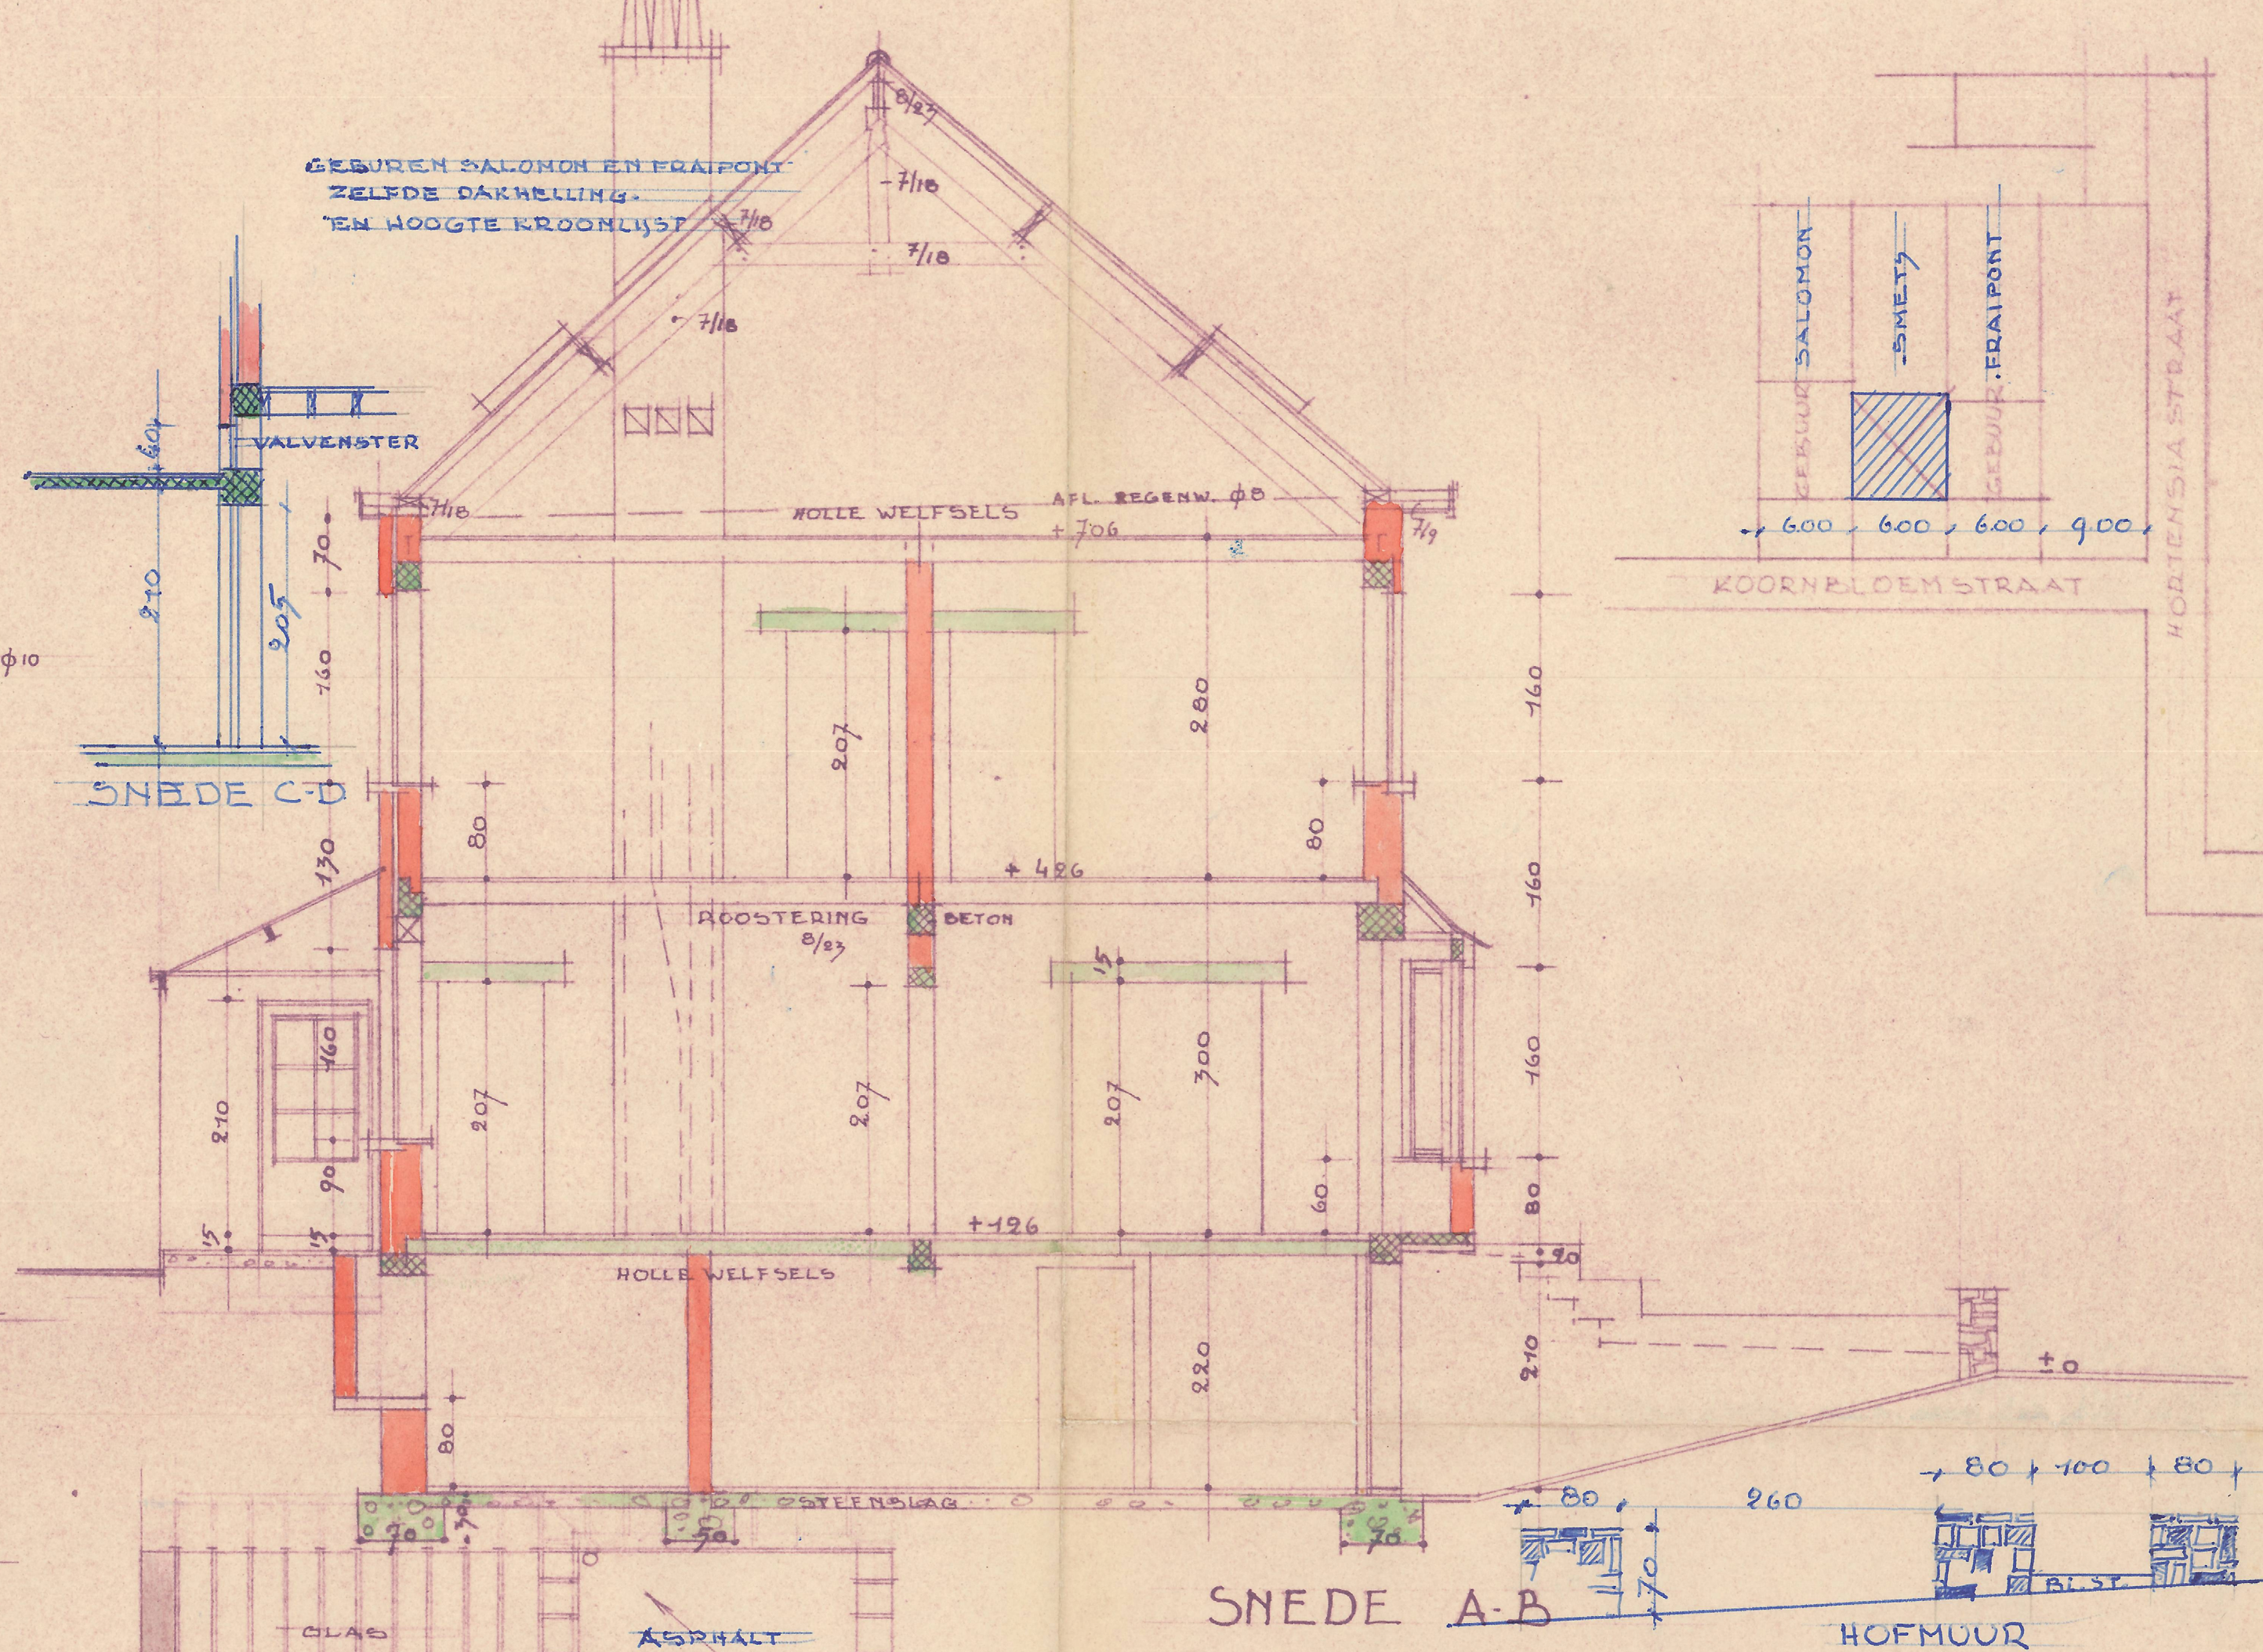


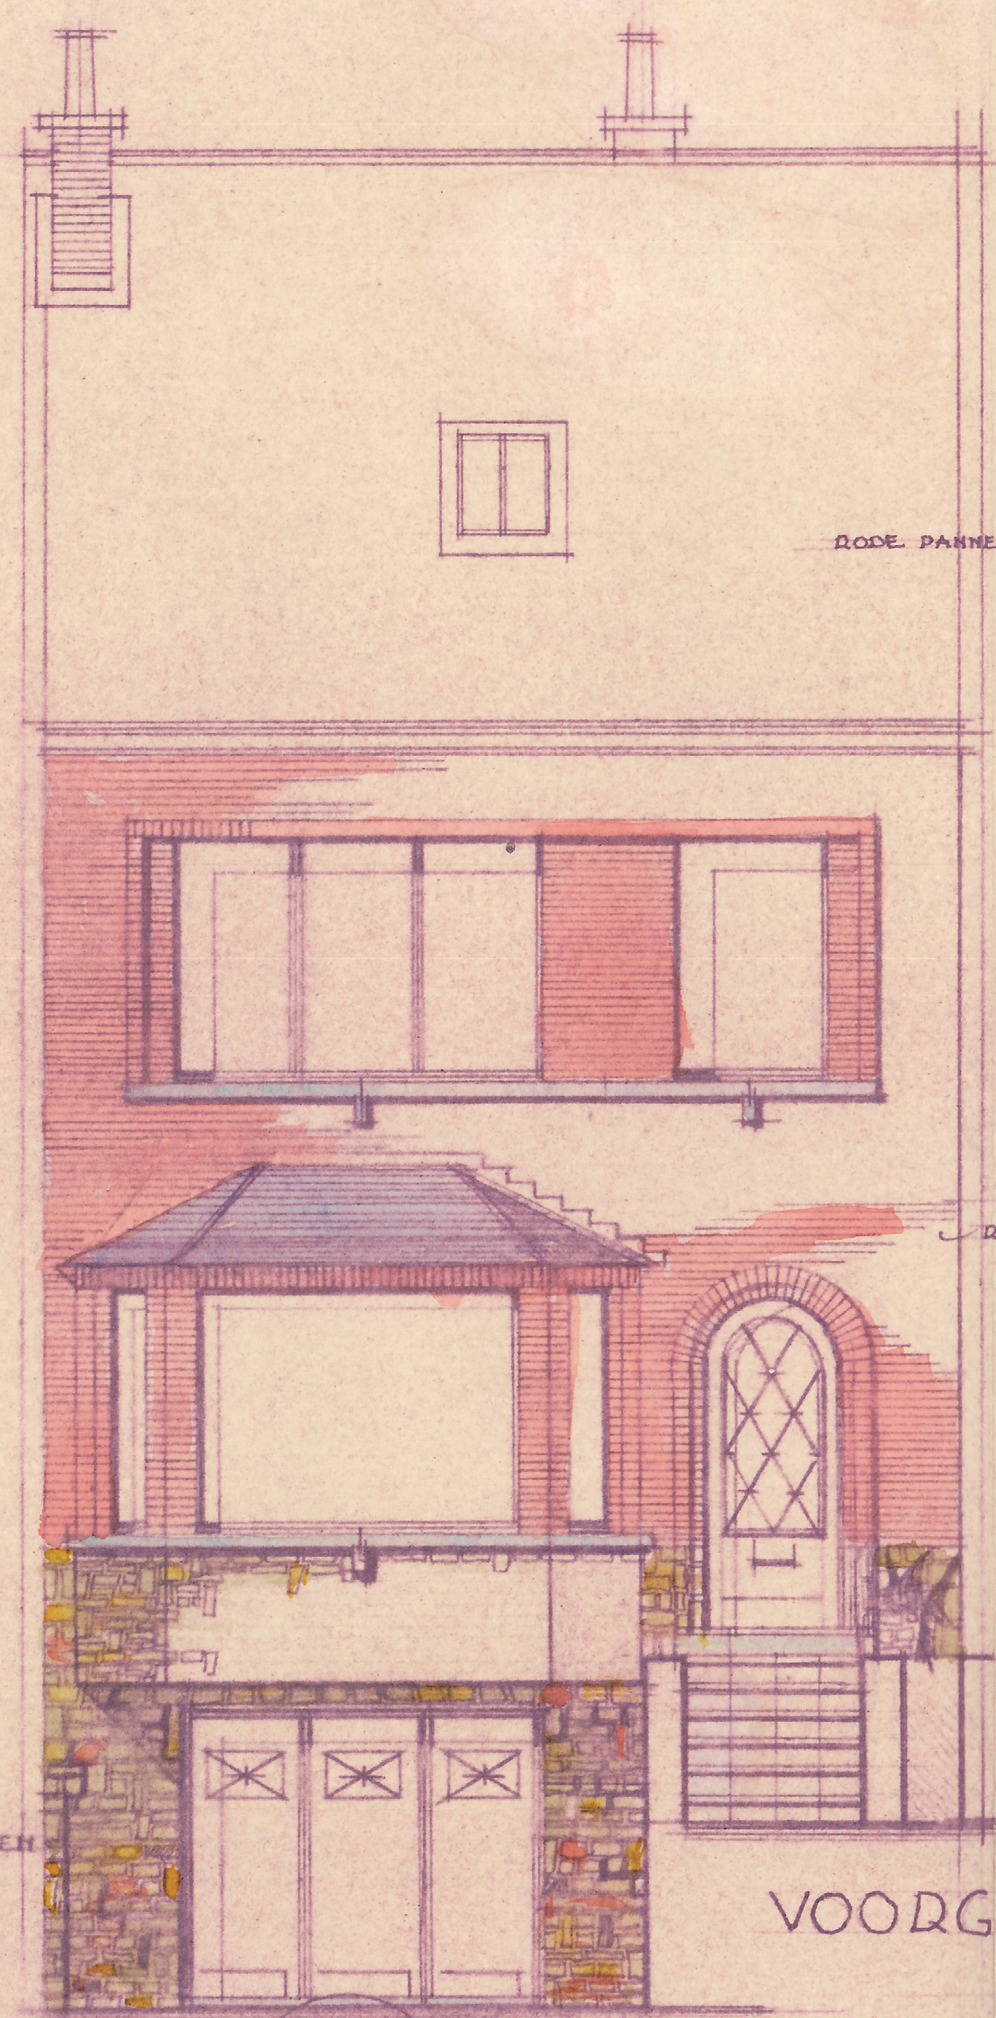

PROV. BRABANT
GEM. STADT LEEUW
18-2-1955

EIGENDOM VAN DE HEER EN MEVROUW-SMETS-SERGEANT
GELEGEN KOORNBLOEMSTRAAT ZUEN
SEKTIE C. N° 3207.

DE EIGENAAR: *[Signature]*
DE AANNEMER: *[Signature]*
DE ARCHITECT: BQ. 1642. *[Signature]*

LIGGINGSPLAN

5250

KLIMOPSTRAAT ZELLIK
Van Wijngaarden, R.

STEENWEG OP BERGEN