

3323592

10/10/60/1931

EAM nr. :
 Teller nr. : 50 230 441-2009
 Stand I : 000 528,8 II : 000 072,2

VERDELER	PV nagezien
Naam	
Datum	
Handtekening	



Onafhankelijk Controle Bureau v.z.w.

VERSLAG VAN ONDERZOEK VAN EEN ELEKTRISCHE INSTALLATIE VOOR EEN

~~WERF- OF TIJDELIJKE AANSLUITING~~ - DEFINITIEVE OF RESIDENTIELE AANSLUITING

Aard van onderzoek : gelijkvormigheidsonderzoek / controlebezoek op basis van de interne procedure QPRO/ELE/001
 volgens : AREI art. 86 ~~/ AREI art. 87 /~~ AREI art. 270 / AREI art. 271 ~~/ AREI art. 270bis /~~
 Aanvulling verslag nr. :
 Aard installatie : Nieuwe / Uitbreiding ~~/ Voorlopig /~~ Bestaande ~~/ Verzwaring / Splitting meter / Spanningswijziging / Overdracht eigendom~~
 Type der lokalen : WONING
 Plaats van onderzoek : KORTJANSSTRAAT 109 1730 BEUWER ZEEF
 Eigendom van : MEUR VAN LAERENBERGH SICH
 Opdrachtgever : BIBA DENEVE LANGETRAAT 11 1730 WILMERS
 Installateur : idem
 BTW BE 0468 591 870 ID-kaart : _____ Uitgereikt te : _____ Datum : _____
 Onderzoeker : JURGEN MOENS Datum van onderzoek : 19/10/2010

BESCHRIJVING

Dienstspanning : ~~1 x 230 V~~ 3 x 230 V ~~3 x 380 V + N~~ Max. Beveiliging : 3 x 40 A Omschakelaar : stand : _____
 Hoofdbeveiliging : Zek. : 3 x 40 A Schak. : 4 of 63 A 300 mA
 Meter-bordverbinding : kabeltype : 10 B aantal geleiders : _____ doorsnede : _____ mm²
 Voedingsbekabeling : kabeltype : _____ aantal geleiders : _____ doorsnede : _____ mm²
~~Bovengronds net/ondergronds op bovengronds net/ondergronds net~~ Wachtbuis : geplaatst/niet geplaatst Isolatieplaat : aanwezig/niet aanwezig
 Aardelektrode : Type : lus / baren / pennen / horizontale geleiders Sectie : 16 mm² Spreidingswaarde : 20 Ω
 Aantal borden : 2 Aantal eindstroombanen : 17 + 14 Algemene isolatieweerstand : 3 MΩ
 Diff. schak. : algemene : 4 of 63 A 300 mA / 10 A mA...bijkomende : 4 of 63 A 300 mA / 10 A mA
~~werking testknop : in orde - niet in orde~~ controle foutlus : in orde - niet in orde
~~Installatie uitgevoerd overeenkomstig schema's - ja - neen~~ Staat van het vast elektrisch materieel : in orde - niet in orde
~~Bescherming tegen elektrische schokken - rechtstreekse aanraking : in orde - niet in orde~~ onrechtstreekse aanraking : in orde - niet in orde
~~Continuïteit PE- en equipotentiale verbinding : in orde - niet in orde~~ Vast opgesteld en verplaatsbaar materieel : in orde - niet in orde
 Beschrijving installatie (zie schema's in bijlage) - toestellen :

FASTSTELLINGEN - NOTA (N) - INBREUK (I) - De nummers verwijzen naar de standaardinbreuken op de achterzijde.

~~N Hoofdequipotentiale - bijkomende equipotentiale verbinding nog niet aangesloten.~~
~~N Badkamer - gasleiding - waterleiding - CV ketel - nog niet geplaatst.~~

① GEEN.

BESLUIT

De installatie is conform ~~/niet conform~~ met het AREI.

De algemene differentieelschakelaar is verzegeld met een loodje met het teken OCB.

Het (de) eendraads- en situatieschema(s) werd(en) voor gezien getekend.

De installatie dient opnieuw gecontroleerd uiterlijk op : 19/10/2035, zoals voorzien door art. 271 van het AREI, alsook voor de ingebruikname van elke belangrijke wijziging of beduidende uitbreiding, uitgevoerd voor deze datum.

De installatie mag ~~/mag niet~~ in dienst gesteld worden ~~/blijven indien zonder vertraging wordt voldaan aan de vastgestelde inbreuken en de gepaste maatregelen getroffen worden opdat de installatie geen gevaar vormt voor personen of goederen.~~

JURGEN MOENS
 Kruiskouterstraat 59
 1750 Leenhik
 02/269.07.07 0475/45.23.82

voor de directeur,
de onderzoeker

erkend controle organisme
 vereniging zonder winstdoelmerk
 gewestelijke zetel : in elke provincie

maatschappelijke zetel:
 Koningin Astridlaan 60
 2550 Kontich

Tel. 03 / 451 37 00
 Fax 03 / 451 37 10

www.ocb.be
 info@ocb.be

BTW BE 0404.312.034
 PC 000-0162392-14
 Bank 405-3020501-49

Teller nr.:

Stand I:

Stand II:

PROCES-VERBAAL VAN ONDERZOEK VOOR TIJDELIJKE AANSLUITING

Op basis van de interne procedure QPRO/ELE/001

Aard van onderzoek : Voorlopige aansluiting, AREI 87-86-270.

Tijdelijke installatie (voorlopig bord).

Onderzoeker : Jurgen Moens

Datum van onderzoek: 21.01.2010.

Plaats van onderzoek : Kortemansstraat 109 te 1730 Bekkerzeel.

Eigendom van : Dhr. Van Vaerenbergh.

Opdrachtgever : bvba Deneve Patrick, Langestraat 11 te 1730 Asse.

Installateur : bvba Deneve Patrick, Langestraat 11 te 1730 Asse.

BTW : BE 0.468.541.870.

BESCHRIJVING:

Dienstspanning: 3 x 230 V.

Meter-bordverbinding: VOB 3 x 16 mm².

Ondergronds op bovengronds net.

Aardelektrode: aardpen(nen) + VOB 16 mm².

Spreidingsweerstand: 18 Ω.

Aantal borden: 1.

Aantal eindstroombanen: 2.

Algemene isolatieweerstand: > 20 MΩ.

Max. beveiliging: 3 x 63 A.

Beveiliging maatschappij:

Beschrijving:

(1) 2f stopcontact XVB 2 x 2,5 + 2,5 mm². Aut. 2p. 20 A.

(1) 2f stopcontact XVB 2 x 2,5 + 2,5 mm². Aut. 2p. 20 A.

Differentieelschakelaar: Alg.: 4p. 63 A 300 mA (type A).

NOTA'S:

De 25S60-tellerkast is geplaatst.

INBREUKEN:

Geen.

BESLUIT:

De installatie is conform met het AREI en mag in dienst gesteld worden.
Geldigheidsduur van proces-verbaal bedraagt 1 jaar na datum van onderzoek.

Voor de directeur:
de onderzoeker:


O.C.B. 1750
02/269.07.07
Jurgen MOENS
Kruiskouterstraat 59
Lennik
0475/45.23.82



3x230V


19. 10. 2010

Jürgen VIOENS



Kruiskoutersstraat 59 1750 Lennik
☎ 02-269.07.07 • 0475-45.23.82

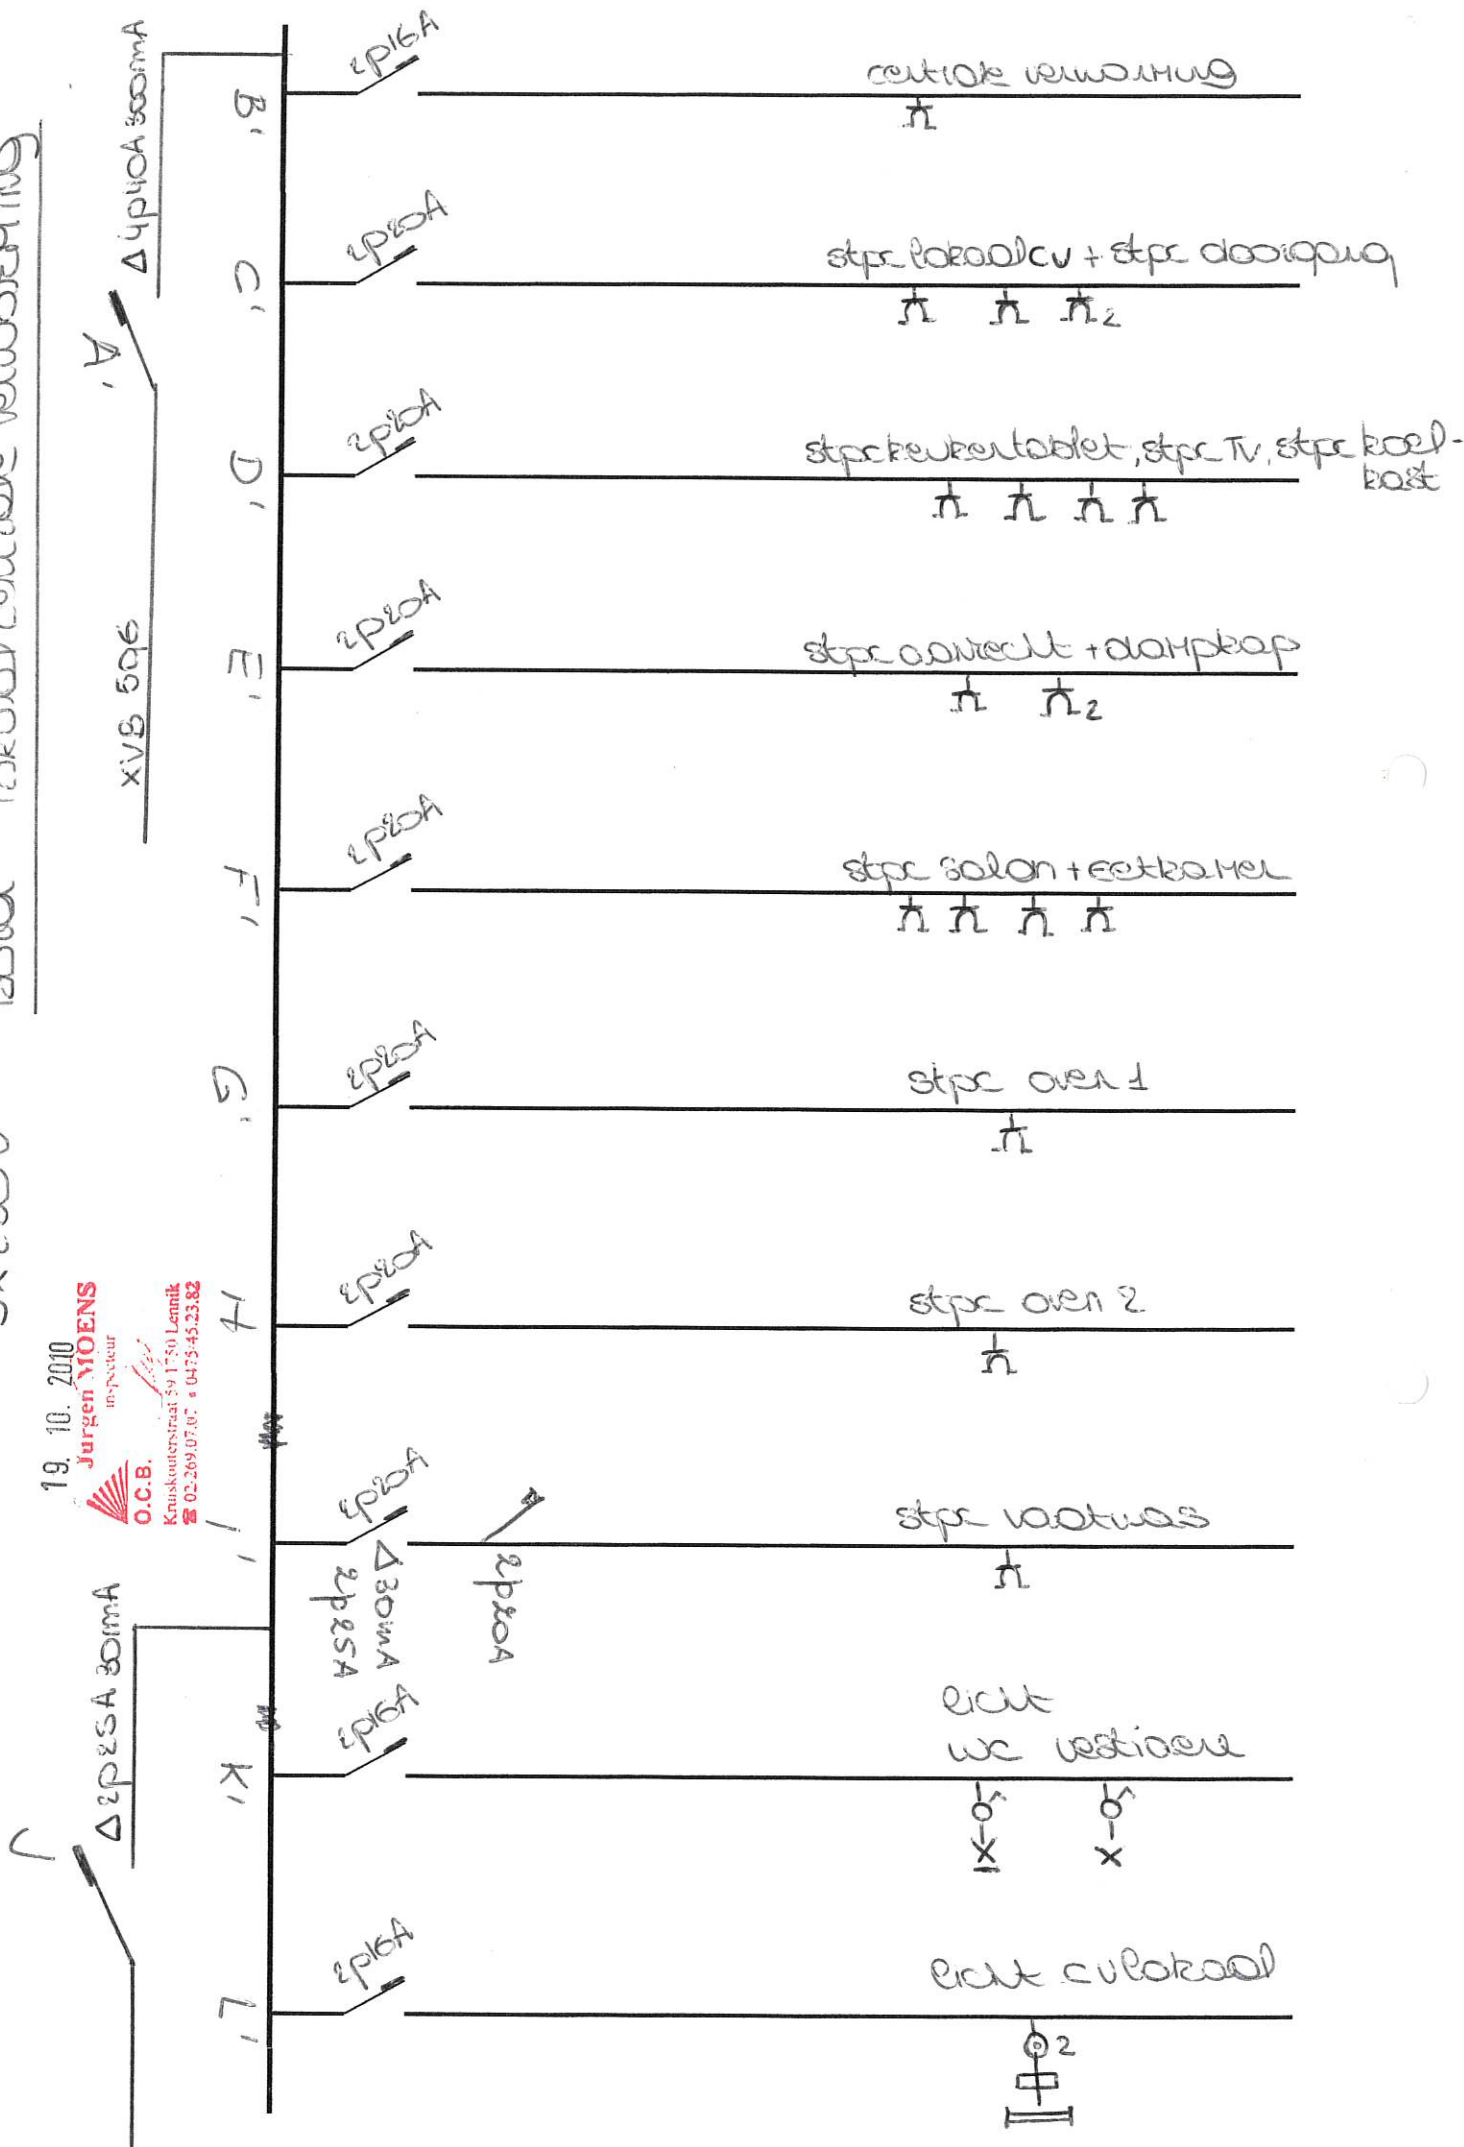


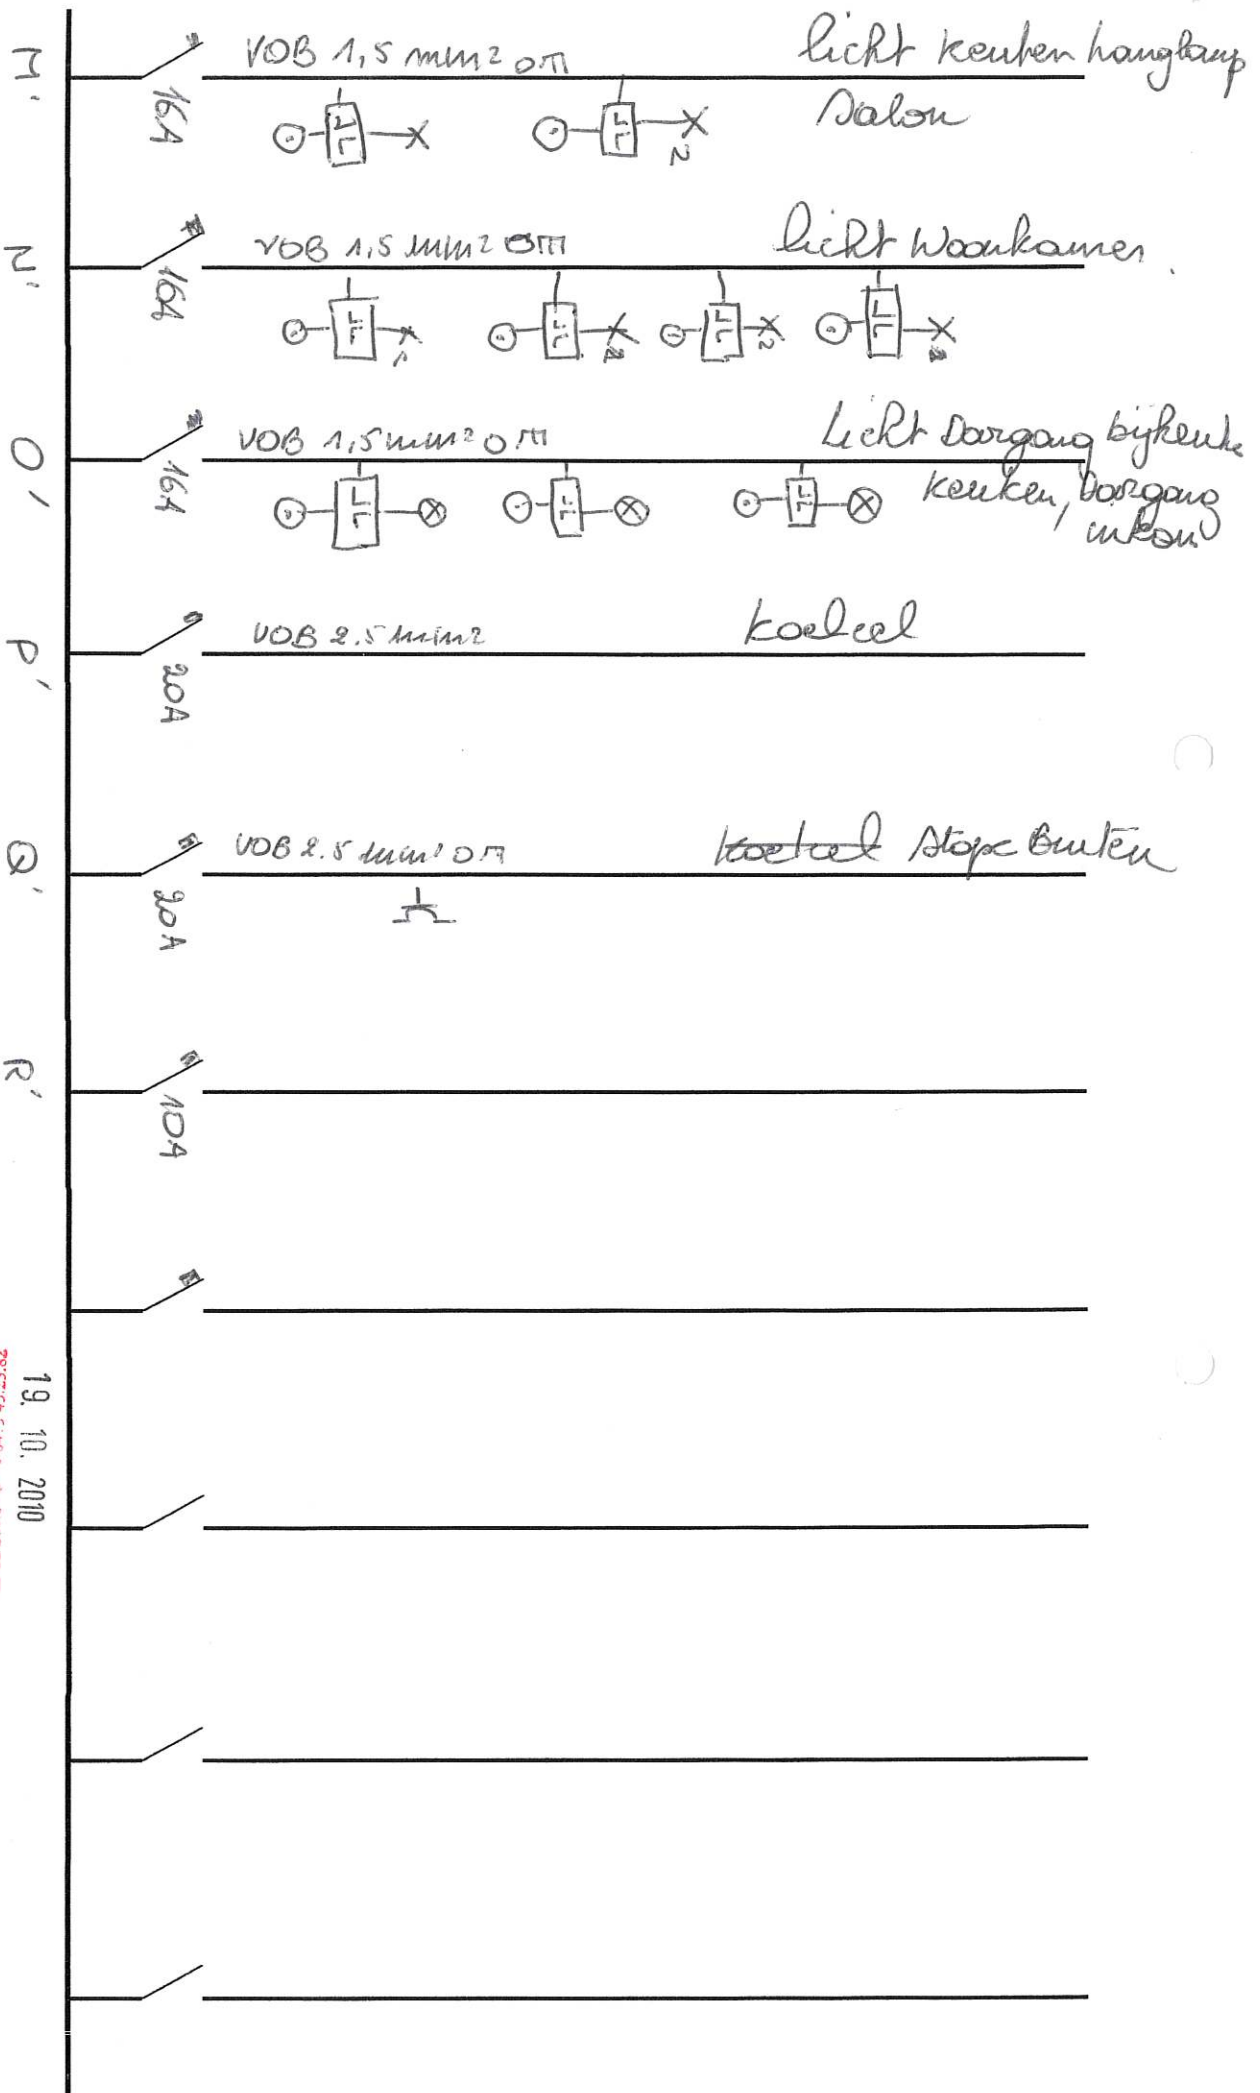


①

Verkeerder 1

3 x 230V

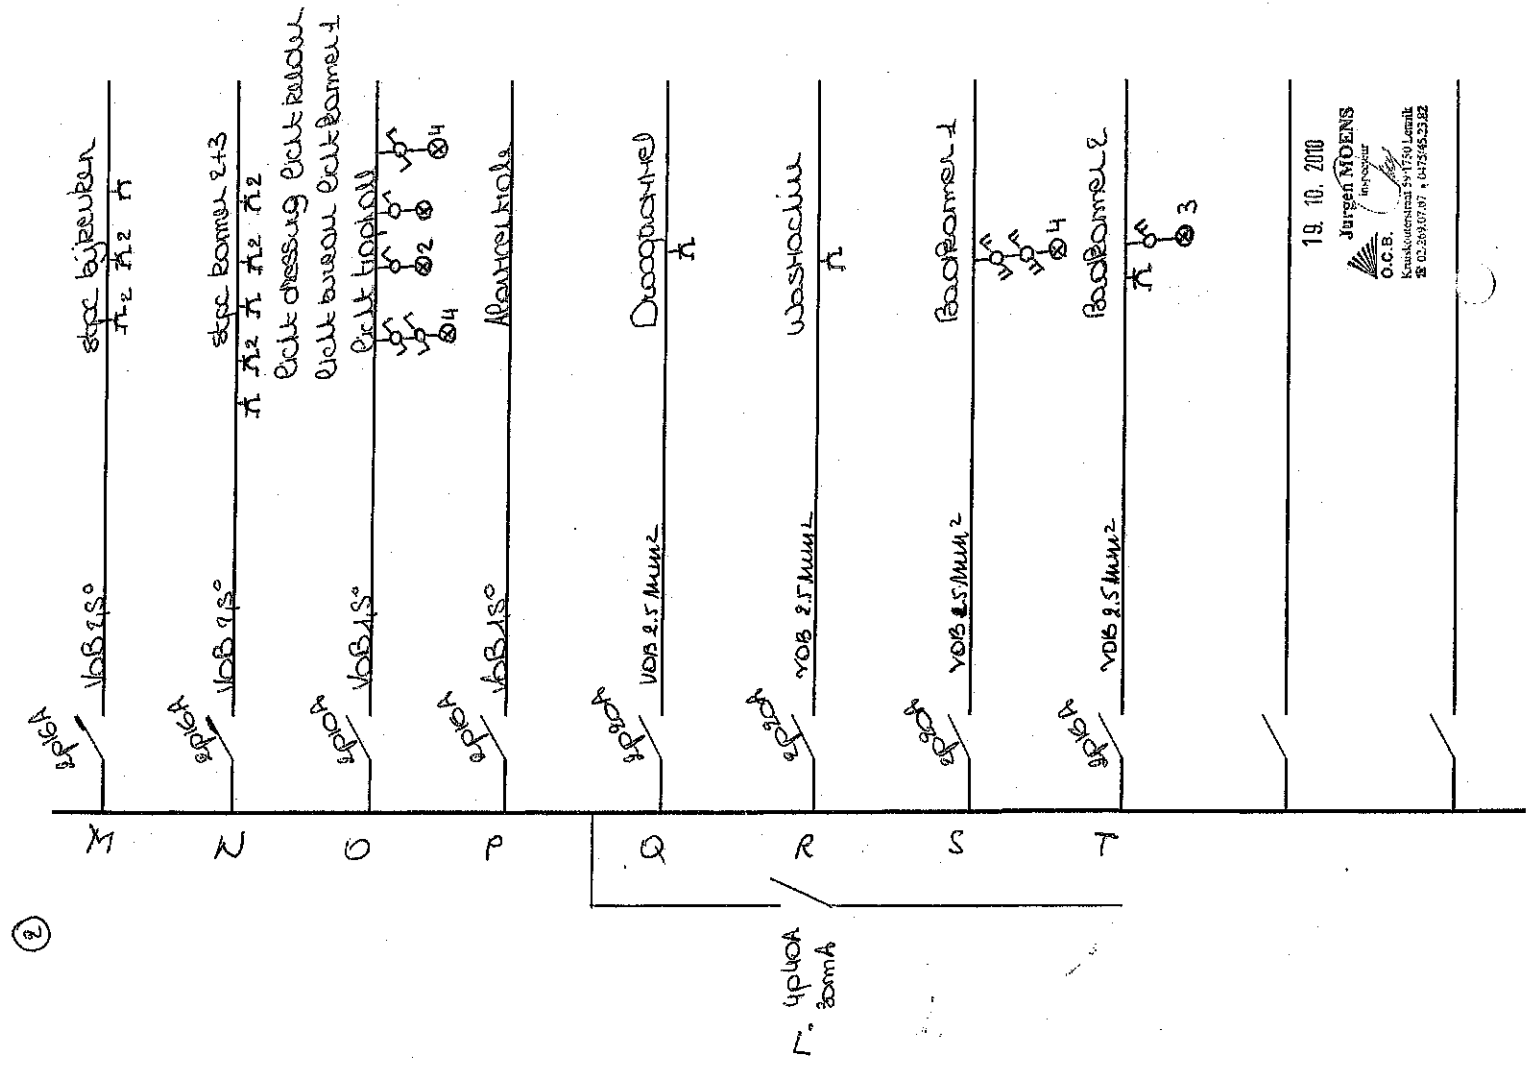

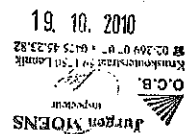

Dalton


Licht waankamer

⊗ Lichtvorgang


korleel


3x230✓

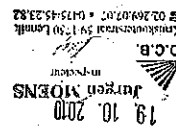

②

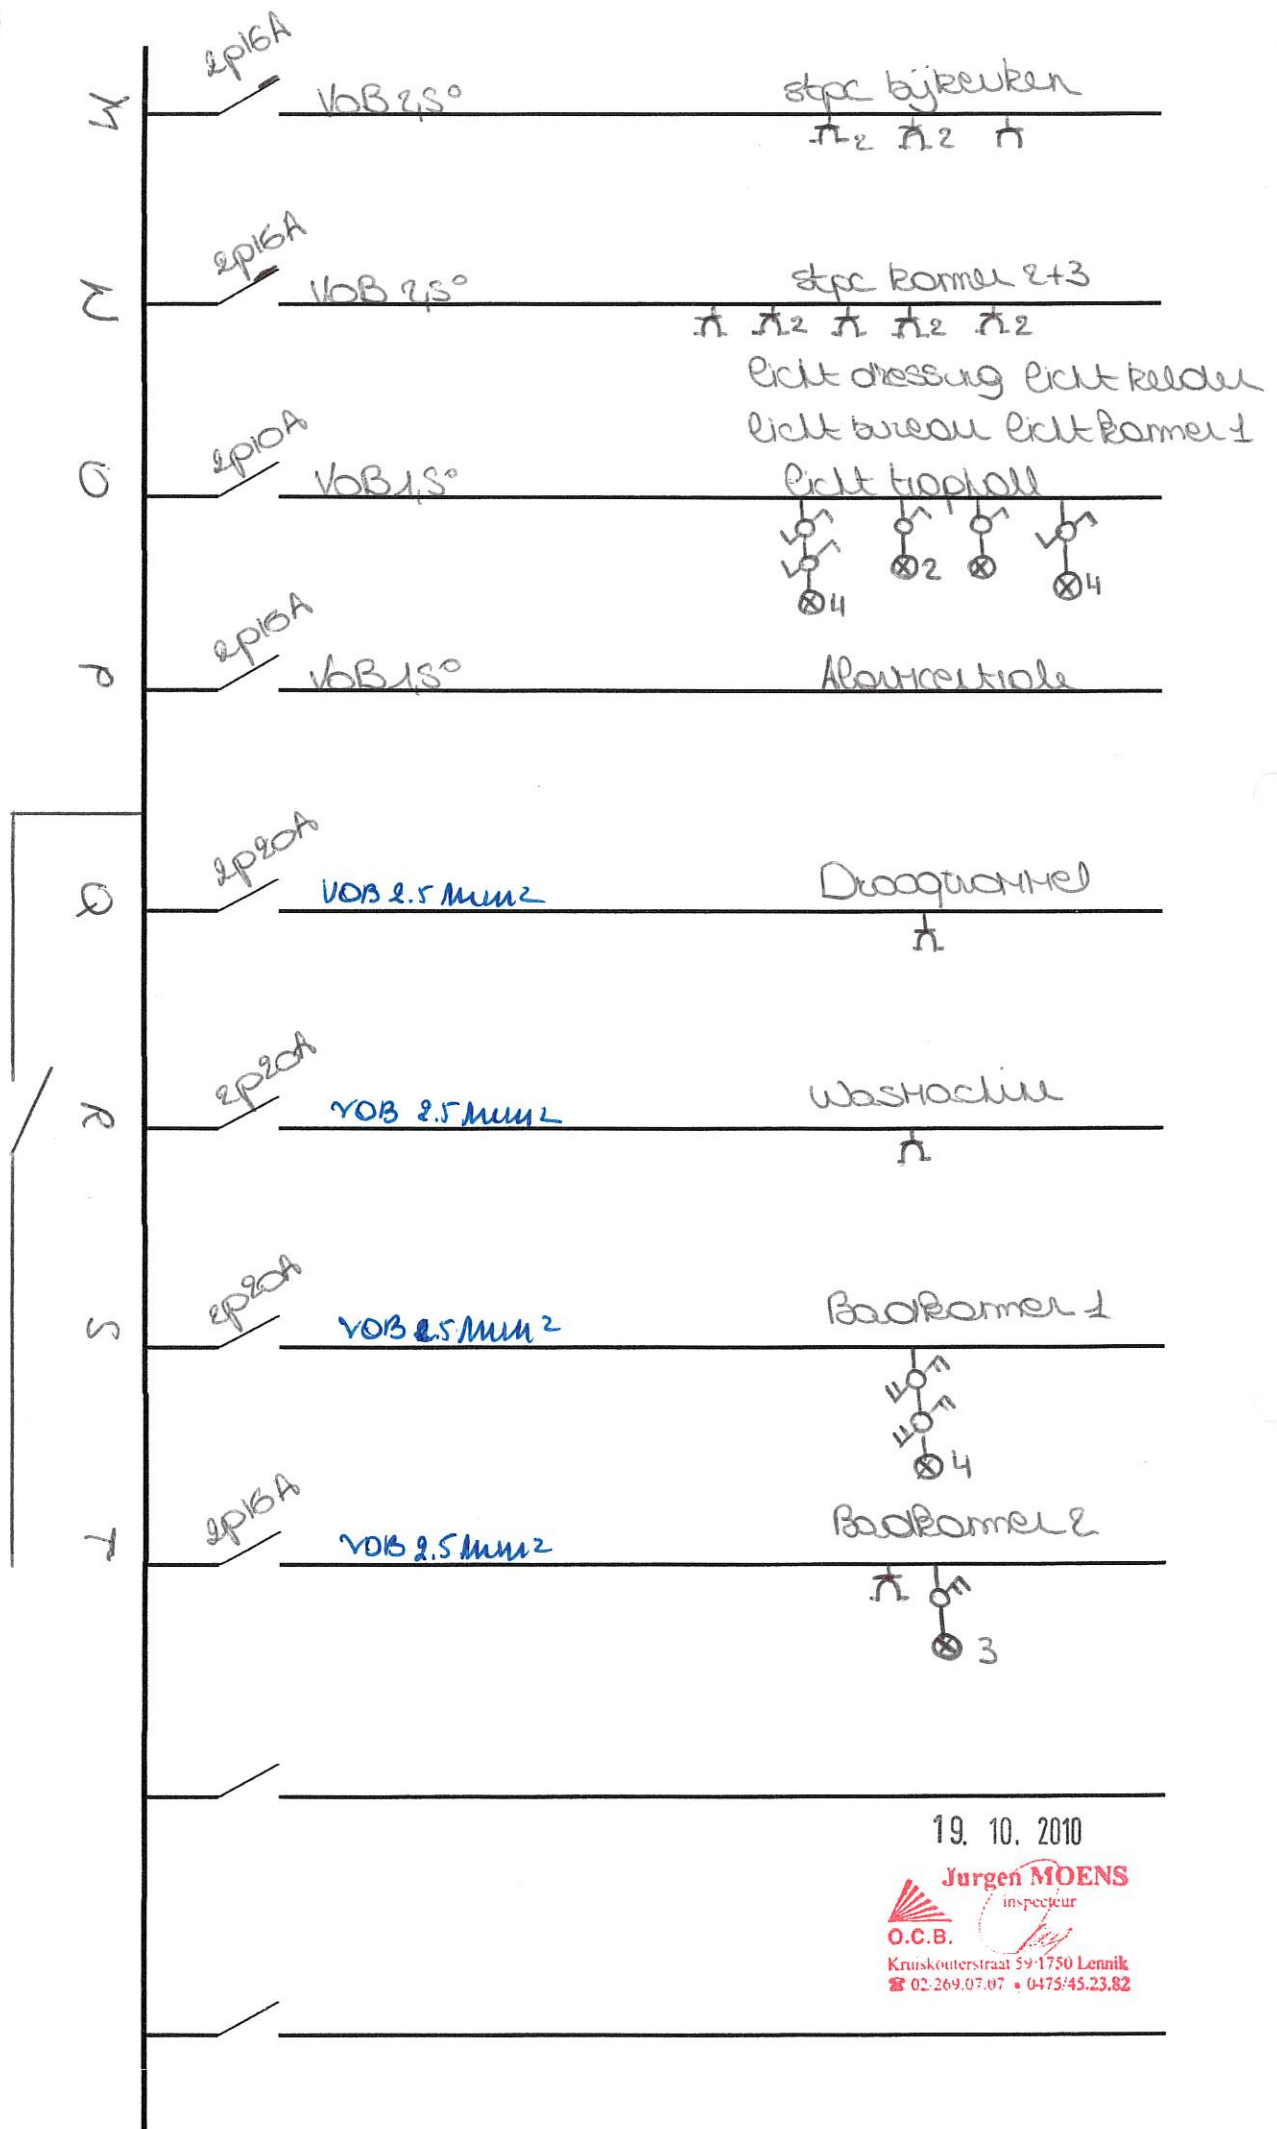


19. 10. 2010

Jurgen MOENS
inspecteur
O.C.B.
Kruiskouterstraat 59-1750 Lennik
☎ 02-269.07.07 • 0475/45.23.82

①

Verkeersbord 1

3 x 230V

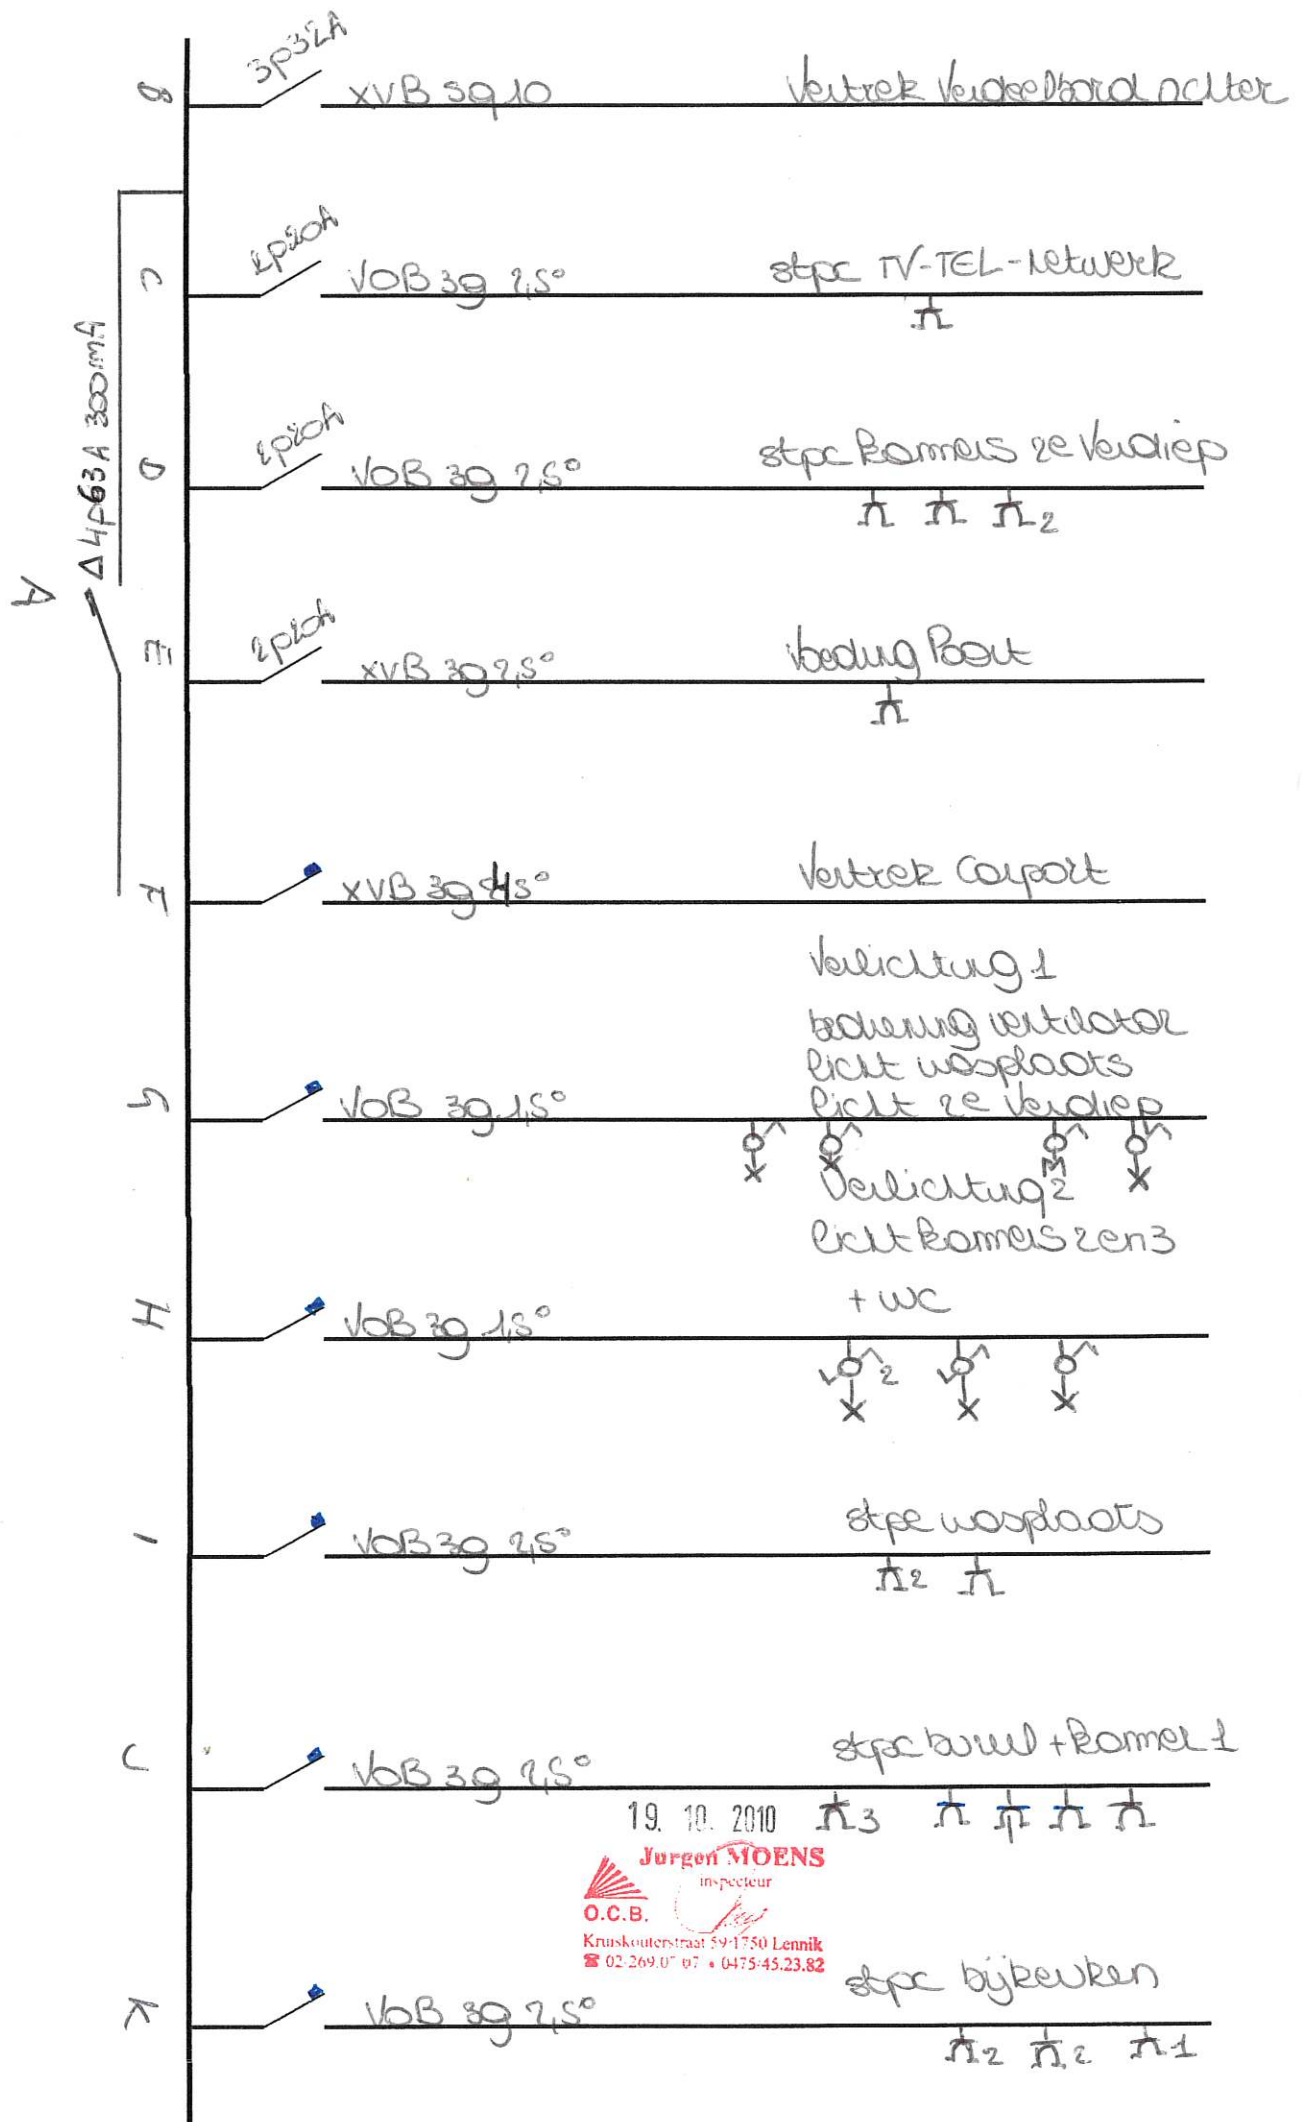

19. 10. 2010

Jurgen MOENS


inspecteur


O.C.B.

Kruiskouterstraat 59-1750 Lennik
☎ 02-269.07.07 • 0475-45.23.82

stpc bijkeuren

11.2 11.2 11.1

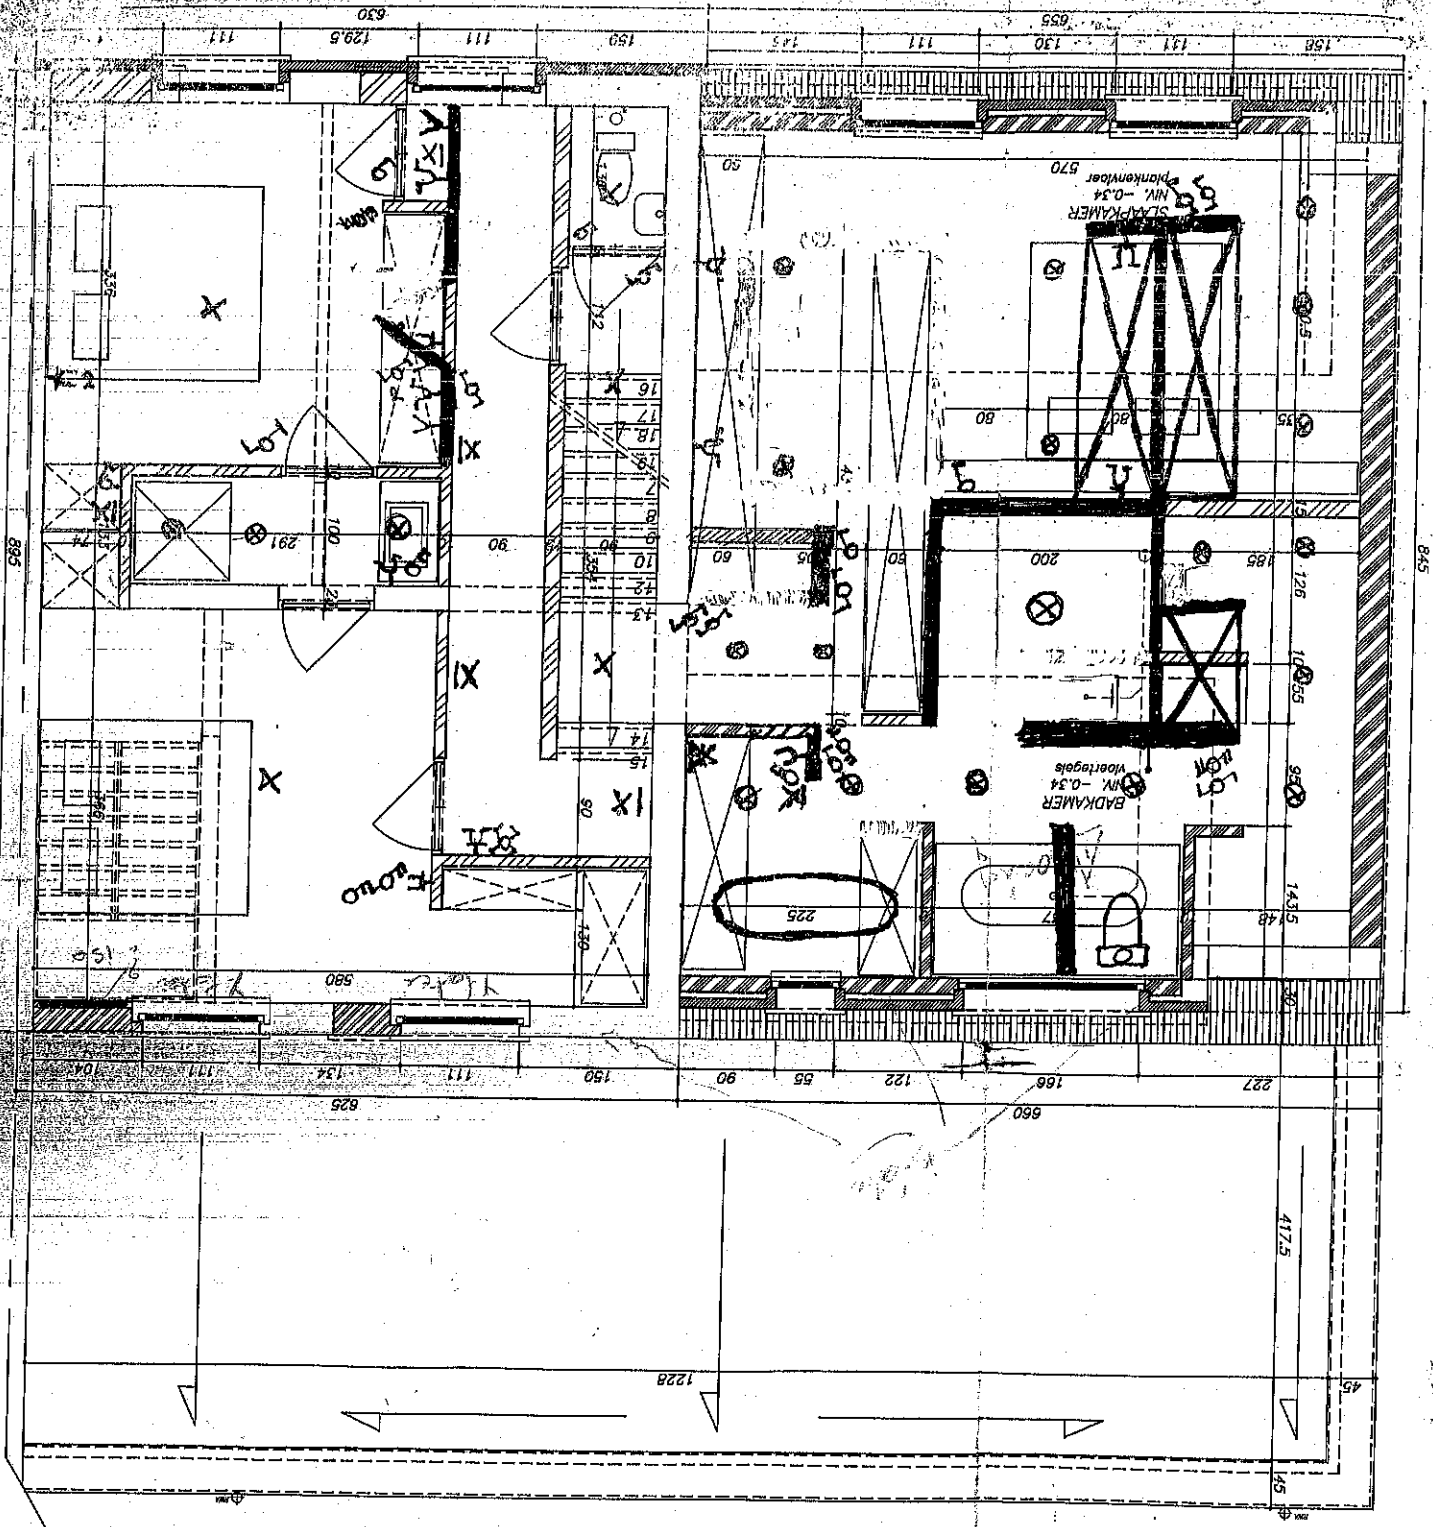

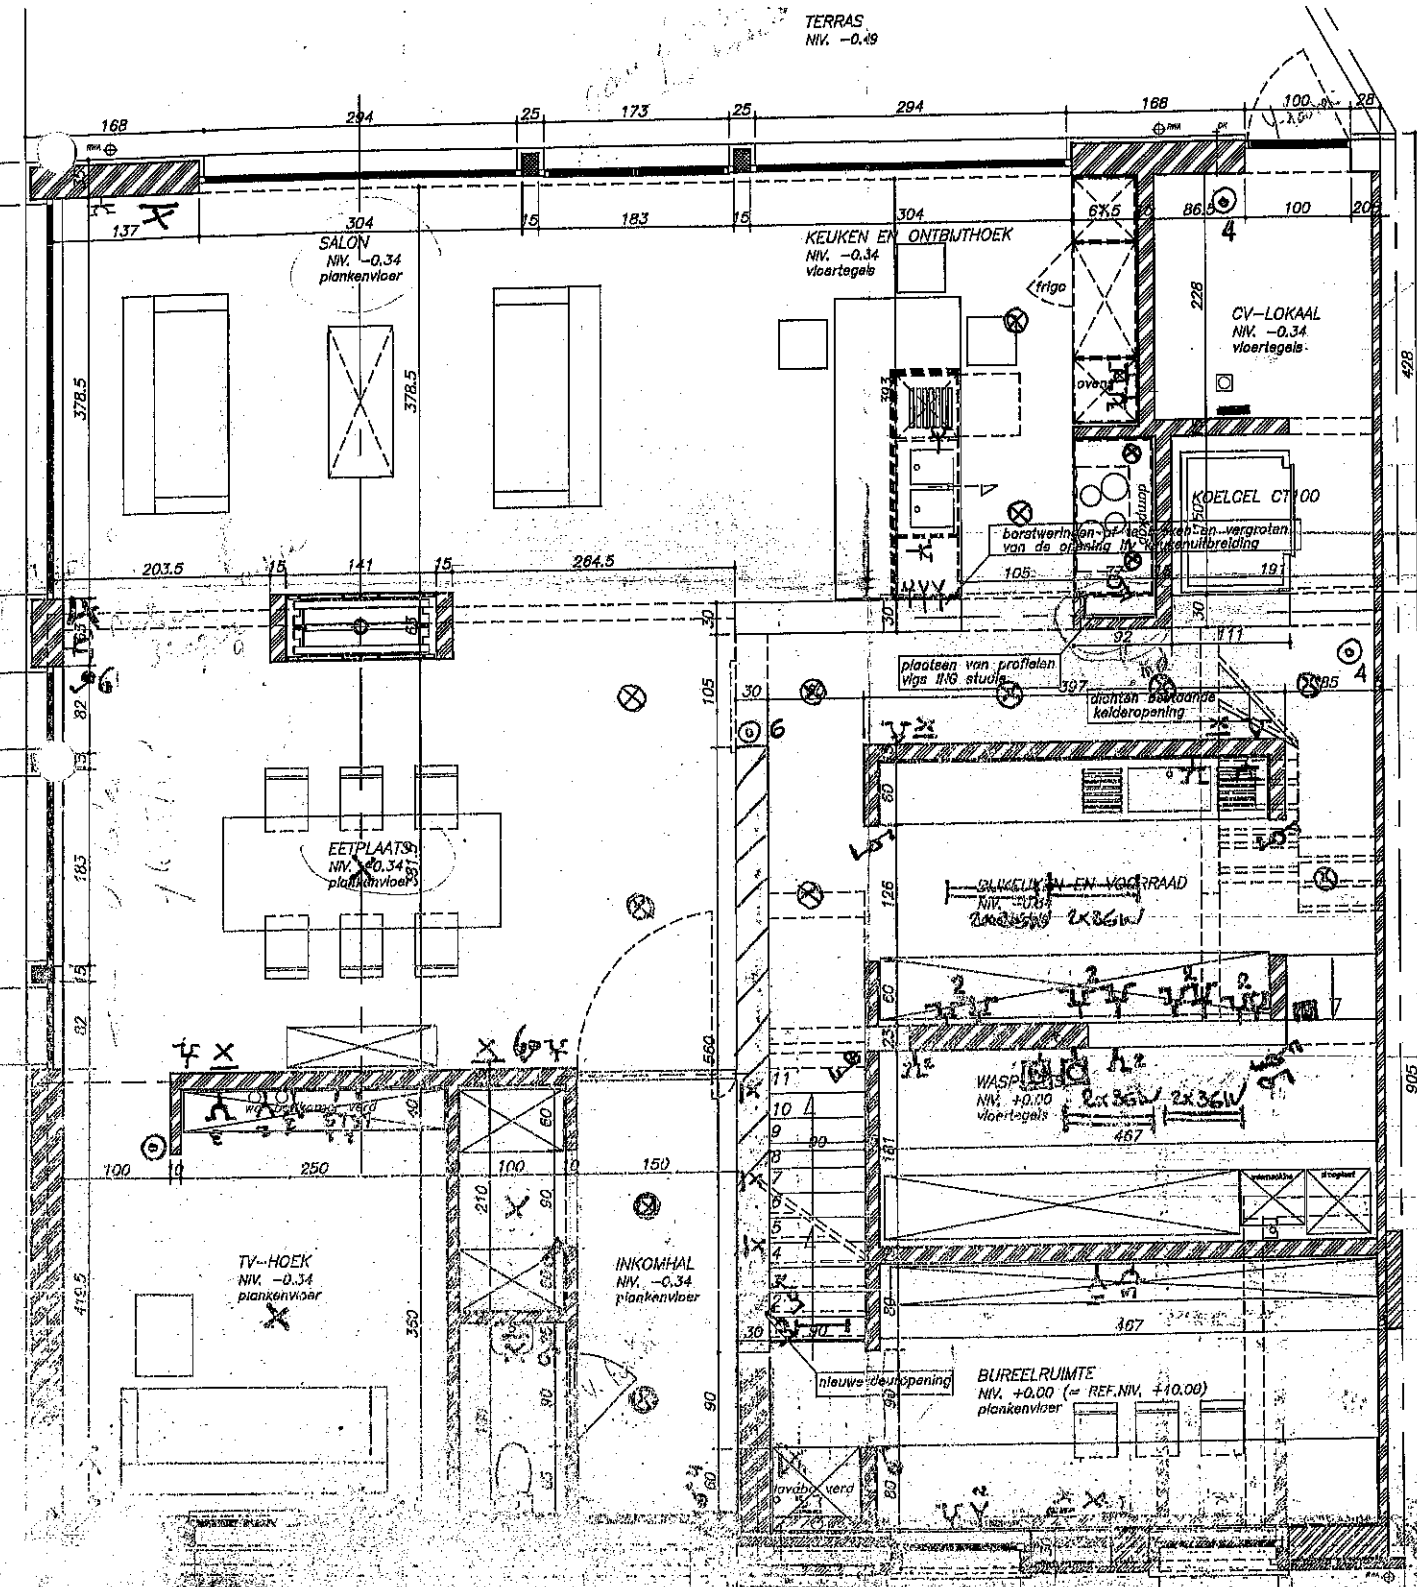

bedrijfs